

Stadt Flensburg

Stadtumbau West

Fruerlund Süd

Ostlandstraße

ingenieurgesellschaft nord

Waldemarsweg 1

24837 Schleswig




Übersichtslageplan







Planungsziele der Maßnahme

- Verbesserung der Aufenthalts- und Gestaltungsqualität für alle Generationen und Nutzer
- der Wohnstraßencharakter des Quartiers bleibt erhalten
- Verbreiterung der Gehwege und behindertengerechte Übergänge
- Verbesserung der Bewegungsmöglichkeiten der schwächsten, nicht motorisierten Verkehrsteilnehmer
- Verbesserung der Beleuchtung somit mehr Sicherheit
- verkehrsberuhigende Wirkung bei wechselseitiger Anordnung der Parkstreifen
- Pflanzflächen und Bäume entlang der Straße
- Netzplanung der Gehwege bringt eine komfortable Anbindung an die ÖPNV-Haltestellen und bietet eine komfortable Verbindung mit dem neuen Park
- sichere Schulwege

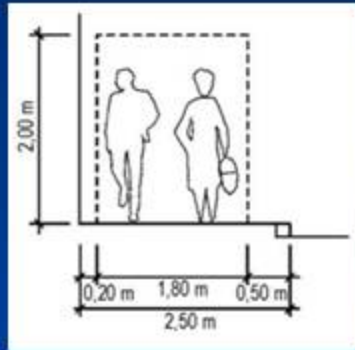

**Straßenbegleitende
Gehwege**
Regelbreite Seitenraum
gem. RAST 06

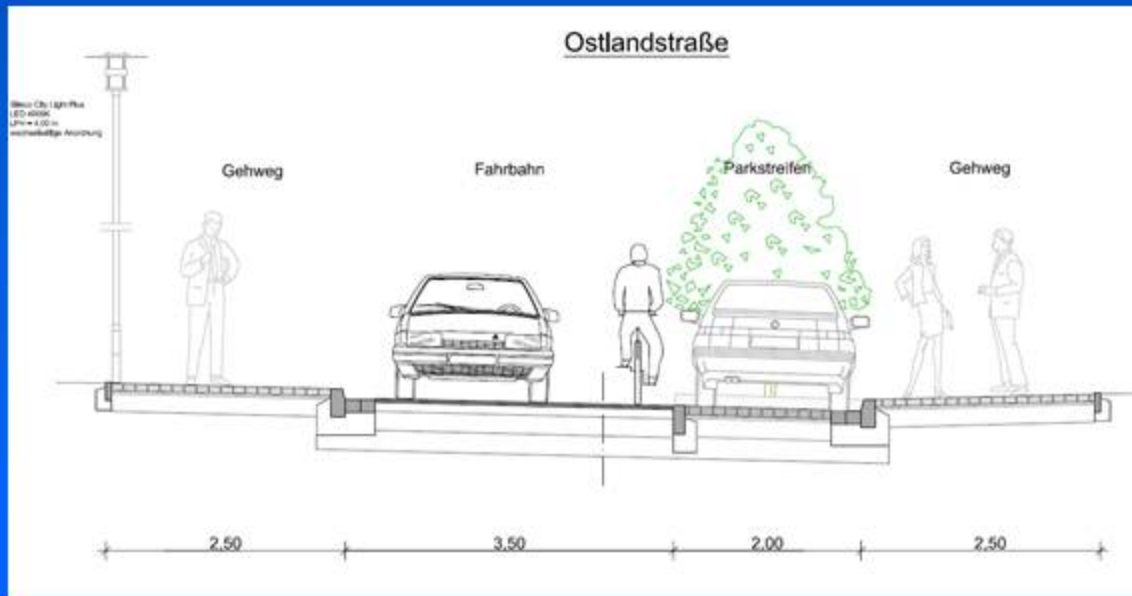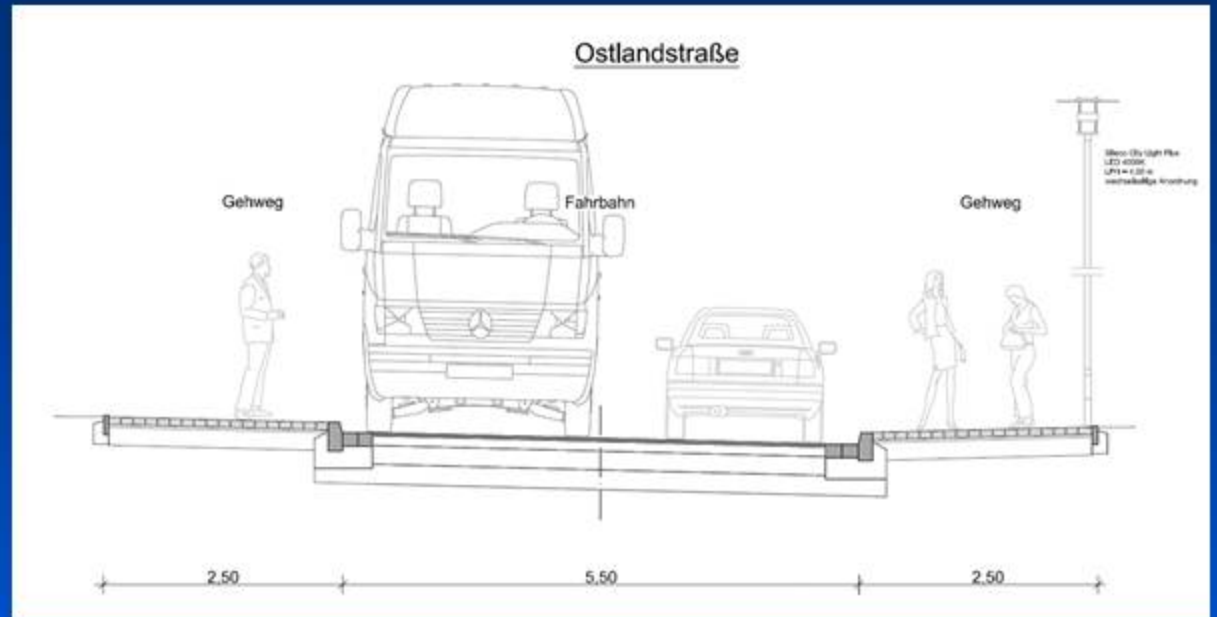


Regelprofil

**Längspark-
streifen**


Parken - Senkrechtaufstellung

- Begegnungsfall -

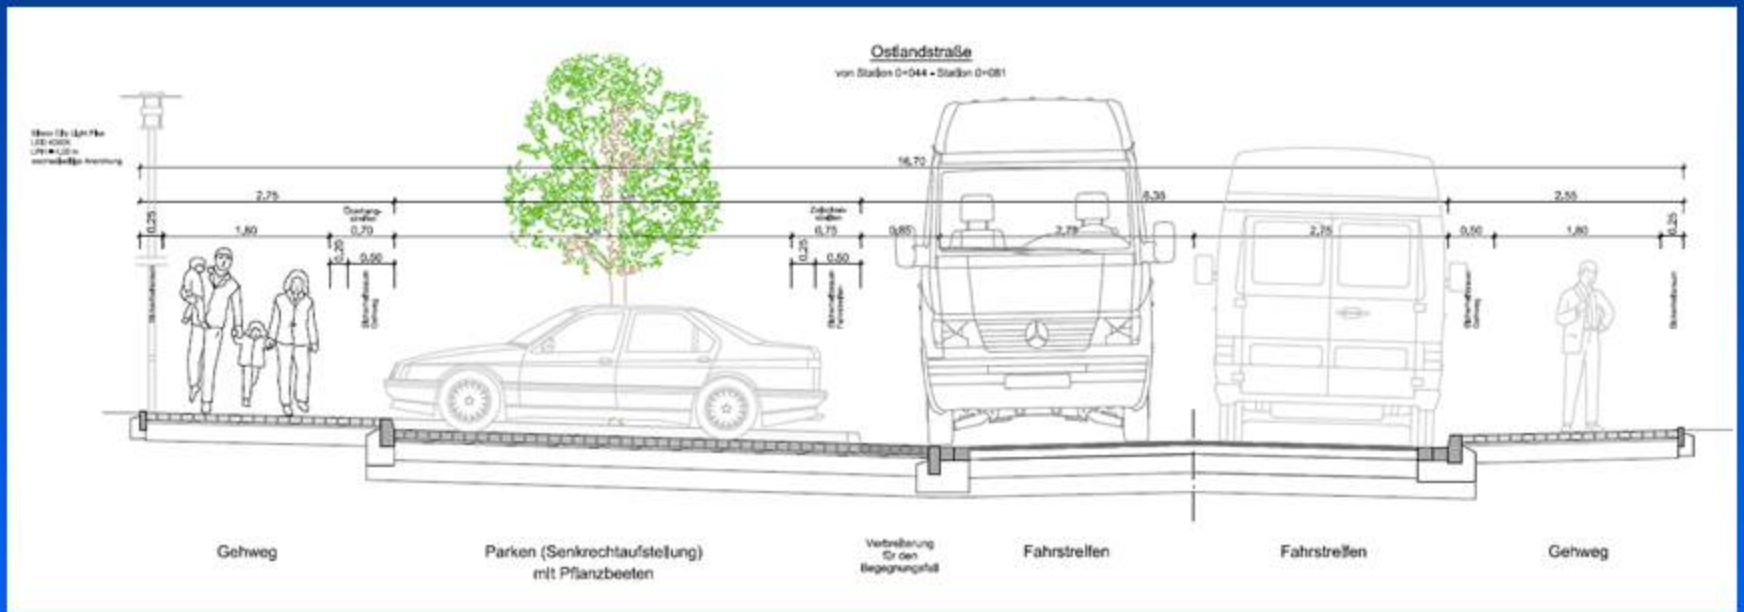


Parken Senkrechtaufstellung

- Regelquerschnitt -

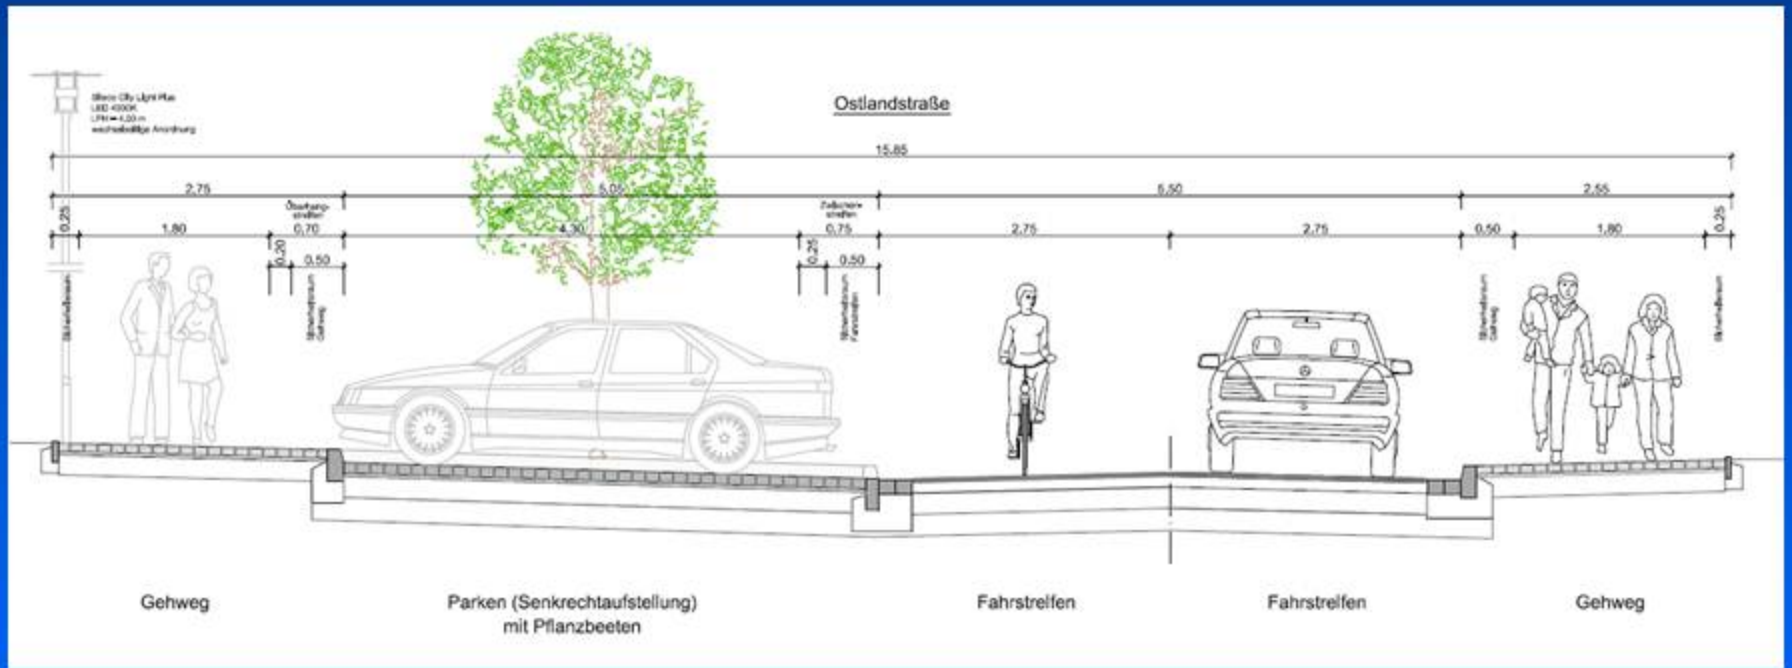

Detail - Aufpflasterung

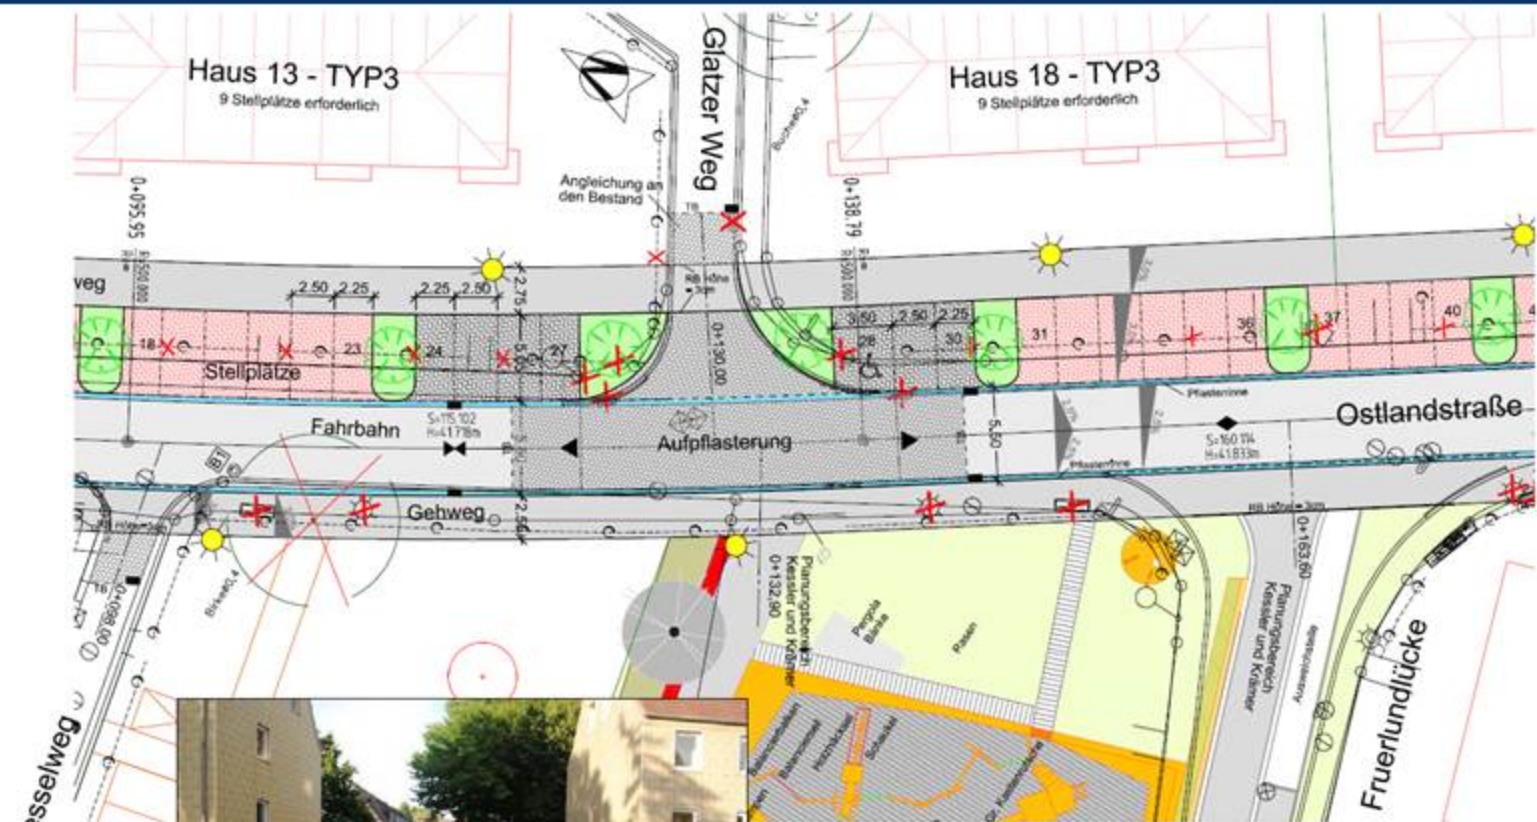

Bestand

ingenieurgesellschaft nord
für bauwesen **ign**

B. Alster
G. Hesse

bestandener Ingenieur vtl
freischaffender Architekt

24837 Schleswig
Waldenweg 1

Telefon 04621 / 30134
Telefax 04621 / 301330

Info @ ign-schleswig.de
www.ign-schleswig.de

Proj.-Nr.	4-06-10	Vorentwurf	
Planung	Ebene	Entwurf	X
Gezeichnet	Möller	Baueinführung	
Blattgröße	0.12 m²	Bestand	

Stadt Flensburg	Schleswig	17.12.2010
IHR Sanierungsträger	Maßstab	1 : 250
Fruerlund Süd - Ostlandstraße	Anlage	16
Detail Aufpflasterung mit Anrampungen	Blatt-Nr.	6

Stadtumbau West Frerlund Süd "Ostlandstraße"



Musterblatt Beleuchtung

Hersteller: Siteco
Modell: City - Light - Plus LED 4000K

Material:
Großes Dach und Trägerelemente
aus Aluminium, Dach lackiert in
Siteco-Eisenglimmer, Klarglas - freistrahlend

Mast: Stahl, feuerverzinkt

Bestückung: 1 x LED 4000K 39 W / 1467 lm

Lichtpunkthöhe: 4,00 m



Beleuchtung

Bepflanzung



Ostrya carpinifolia Hopfenbuche

Mittelgroßer Baum

10 - 15 m hoch

8 - 12 m breit, locker aufgebaut

langsamwüchsig

Ansprüche:

**Sonne bis Schatten,
wärmeliebend, frosthart
und stadtklimaresistent,
als Straßenbaum geeignet**

Boden:

**trocken bis frisch, nährstoffreich,
möglichst durchlässig**