




Harniskai-Speicher

Gesamt: 41 m
Firsthöhe: 32 m
Traufkante: 21 m

Volkspark

Höhe Topografie: bis 42 m
Baumkronen: bis 60 m

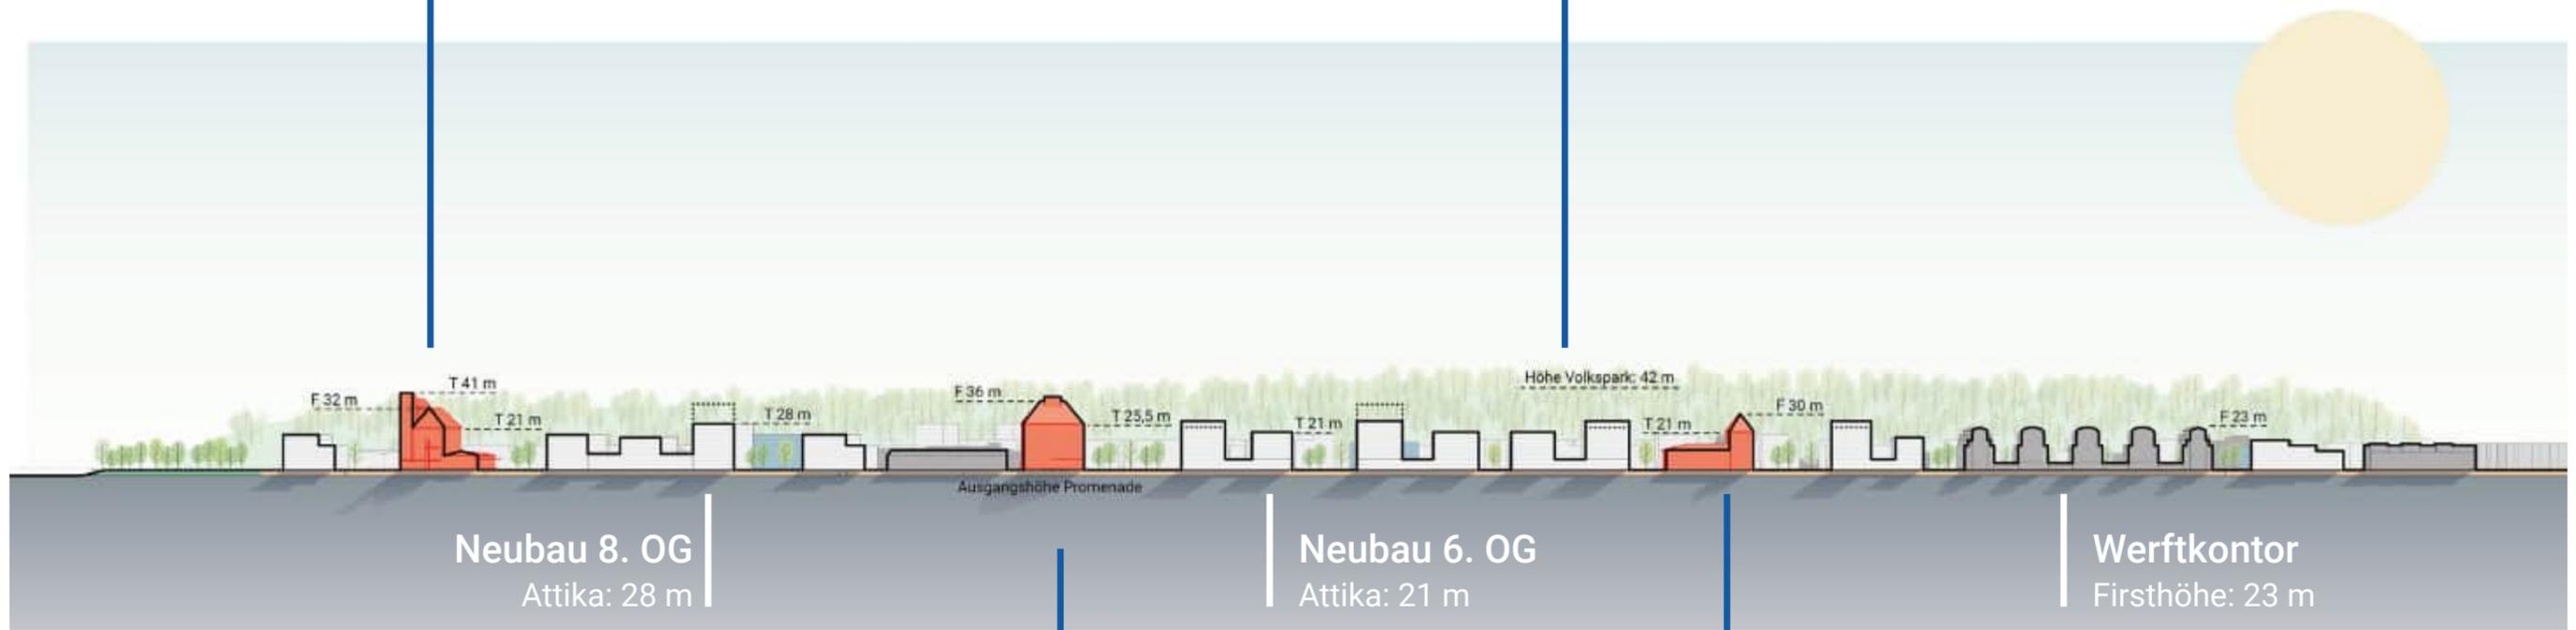

Neubau 8. OG
Attika: 28 m

Neubau 6. OG
Attika: 21 m


Werftkontor
Firsthöhe: 23 m

Stadt-Speicher

Gesamt: 38,50 m
Firsthöhe: 36 m
Traufkante: 25,5 m

Ballastkai-Speicher

Firsthöhe: 30 m
Traufkante: 21 m

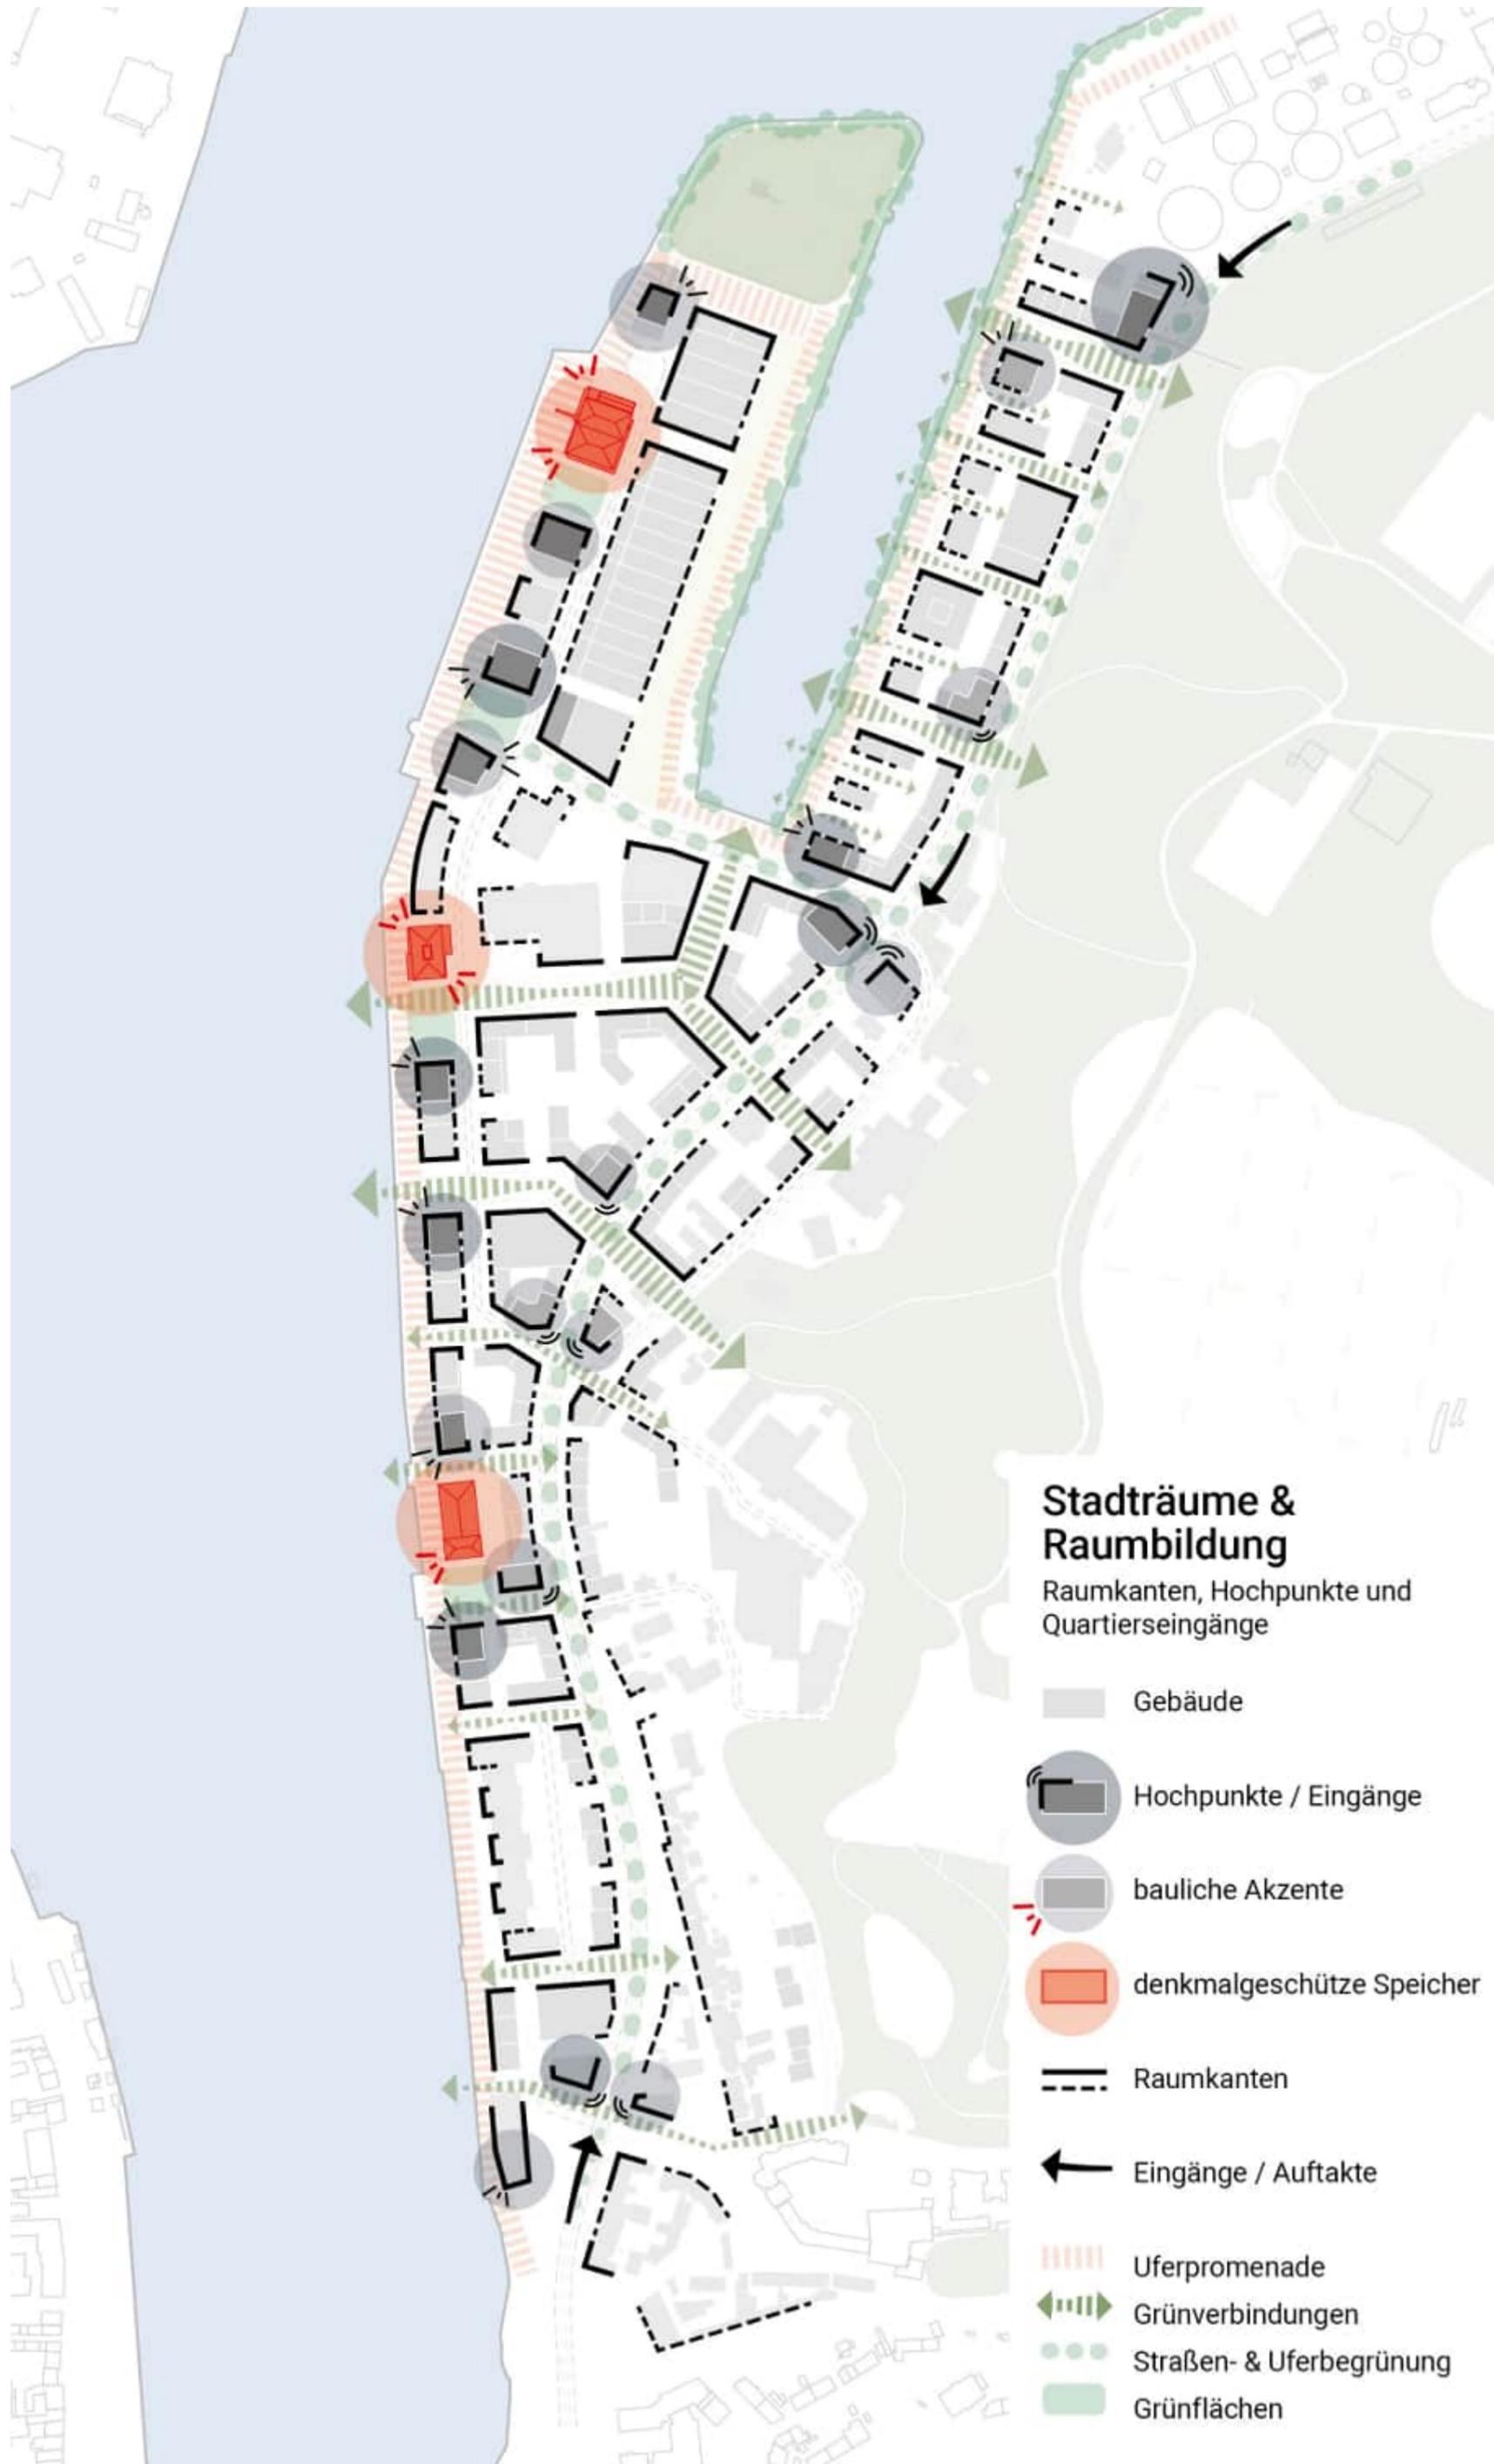

Stadträume & Raumbildung

Raumkanten, Hochpunkte und Quartierseingänge

- Gebäude
- Hochpunkte / Eingänge
- bauliche Akzente
- denkmalgeschützte Speicher
- Raumkanten
- Eingänge / Auftakte
- Uferpromenade
- Grünverbindungen
- Straßen- & Uferbegrünung
- Grünflächen