


## Quartiersgarage


(beispielhafte Kennwerte)


Länge: ca. 60 m (inklusive Mantelbebauung)  
Breite: ca. 34 - 36 m  
Höhe: ca. 13 - 16 m - 4 und 5 Geschosse


Stellplätze: ca. 210-240 Stück

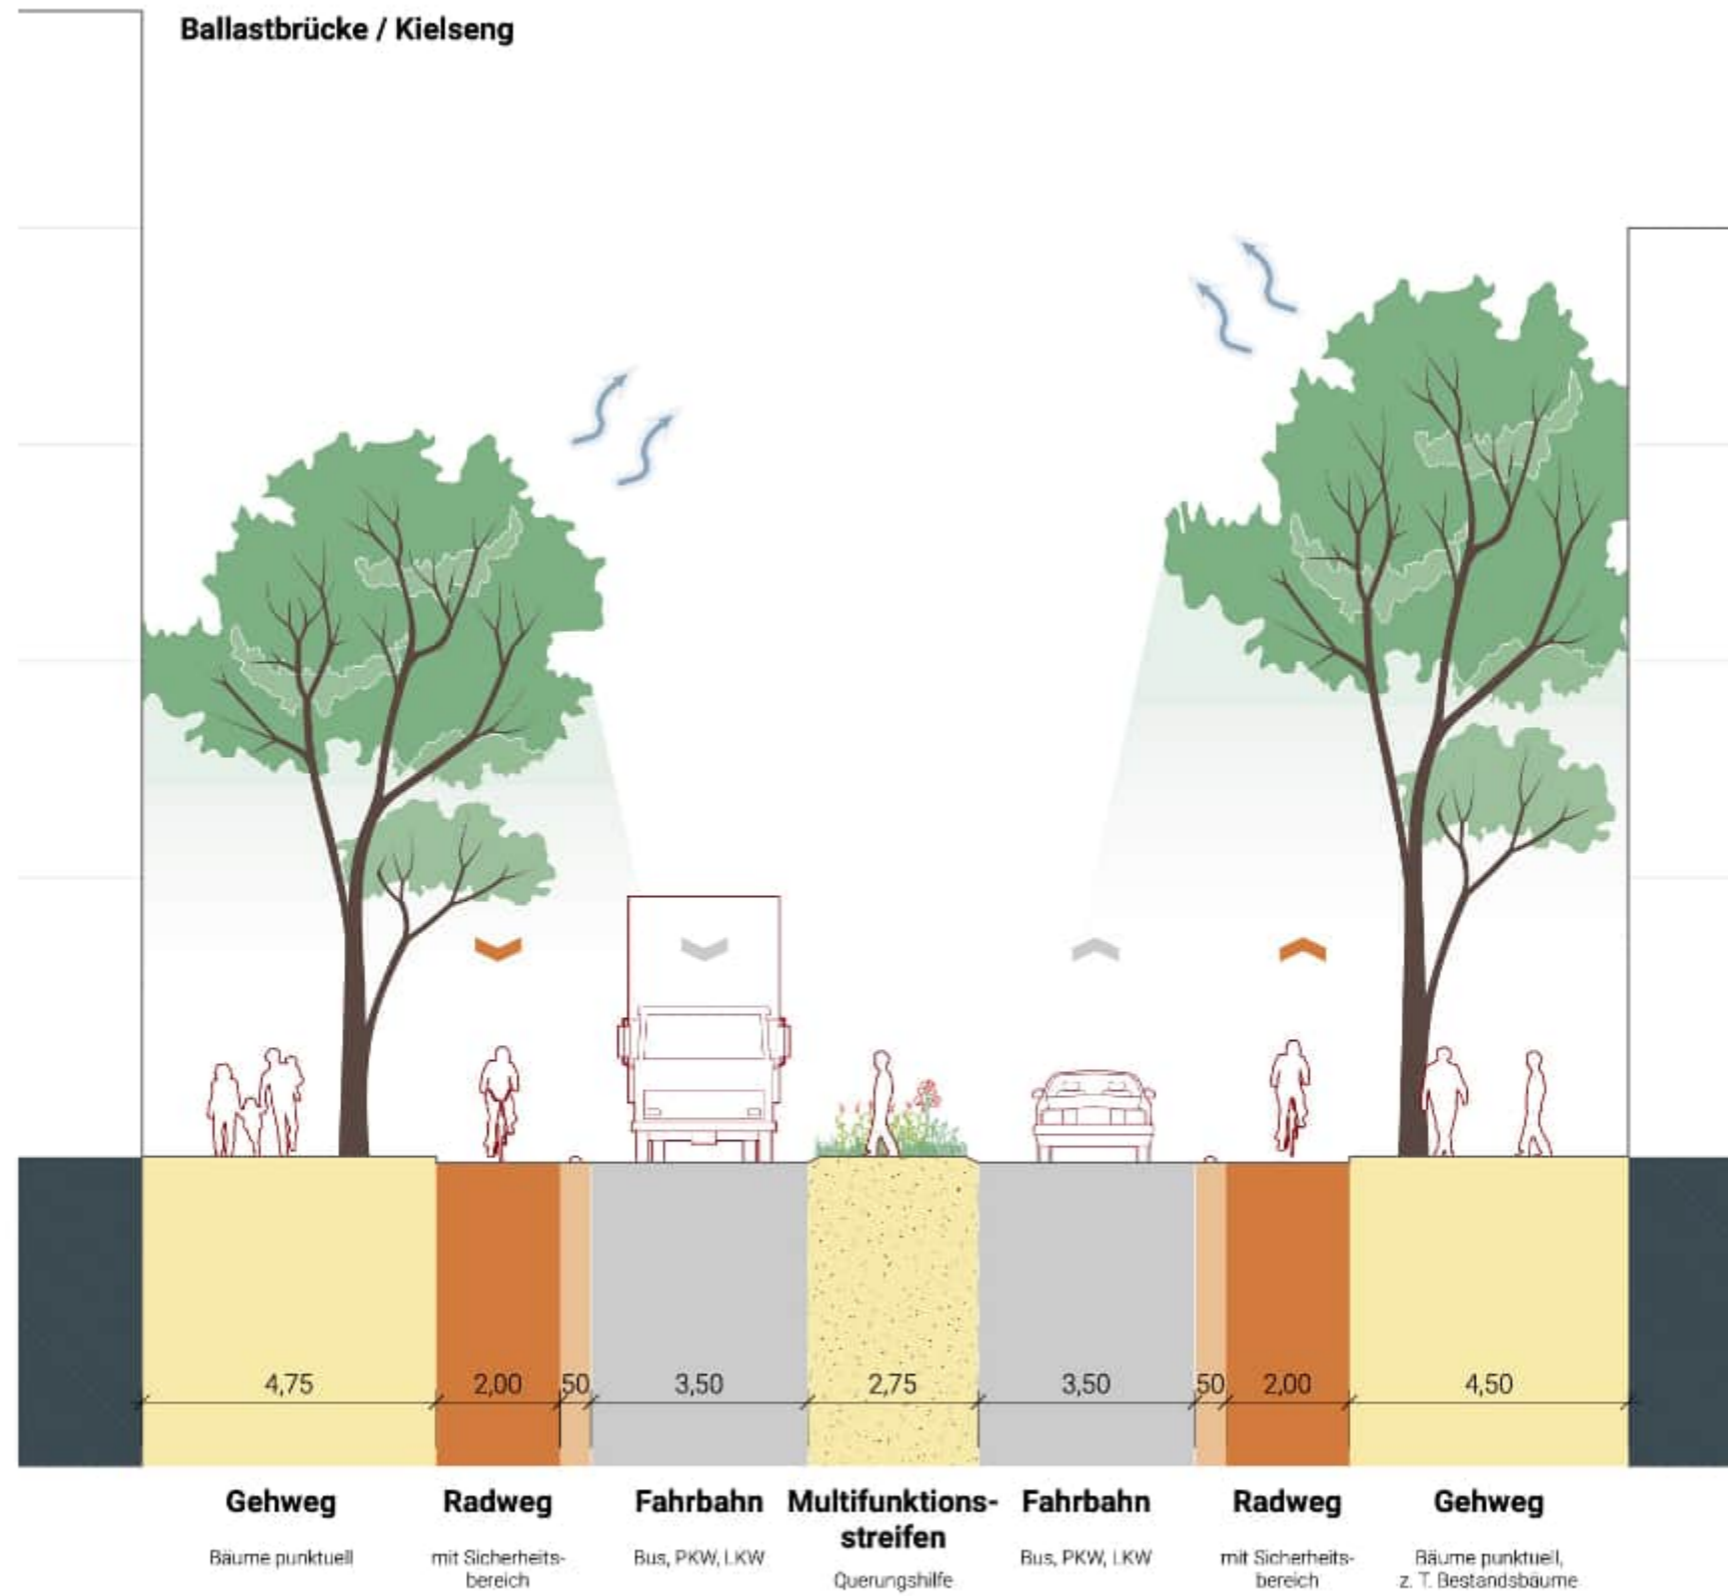

### Am Industriehafen

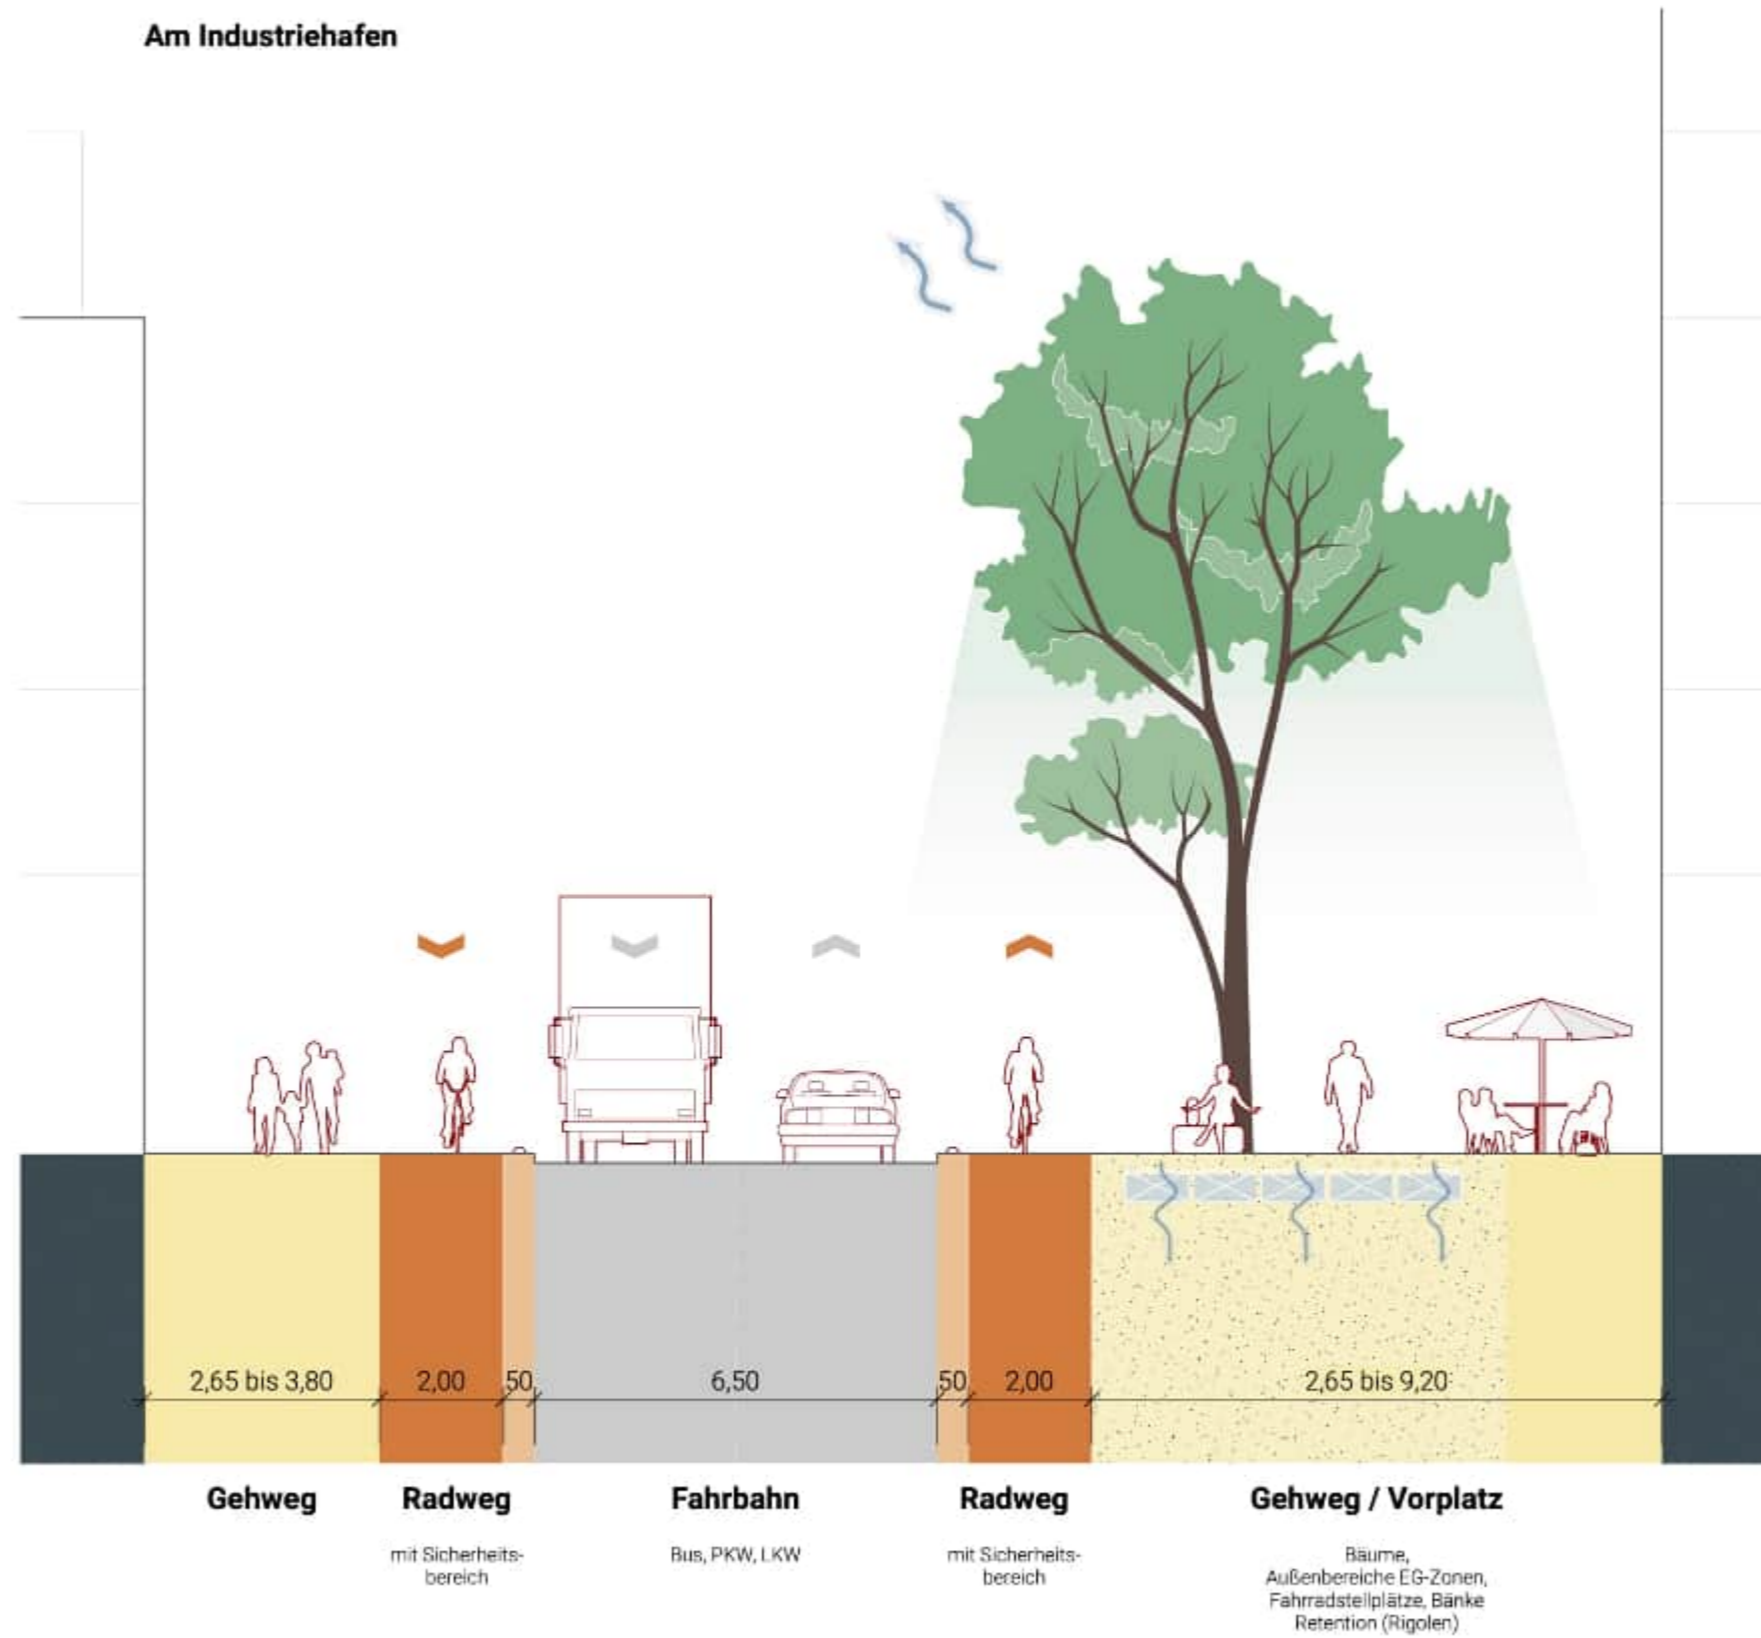

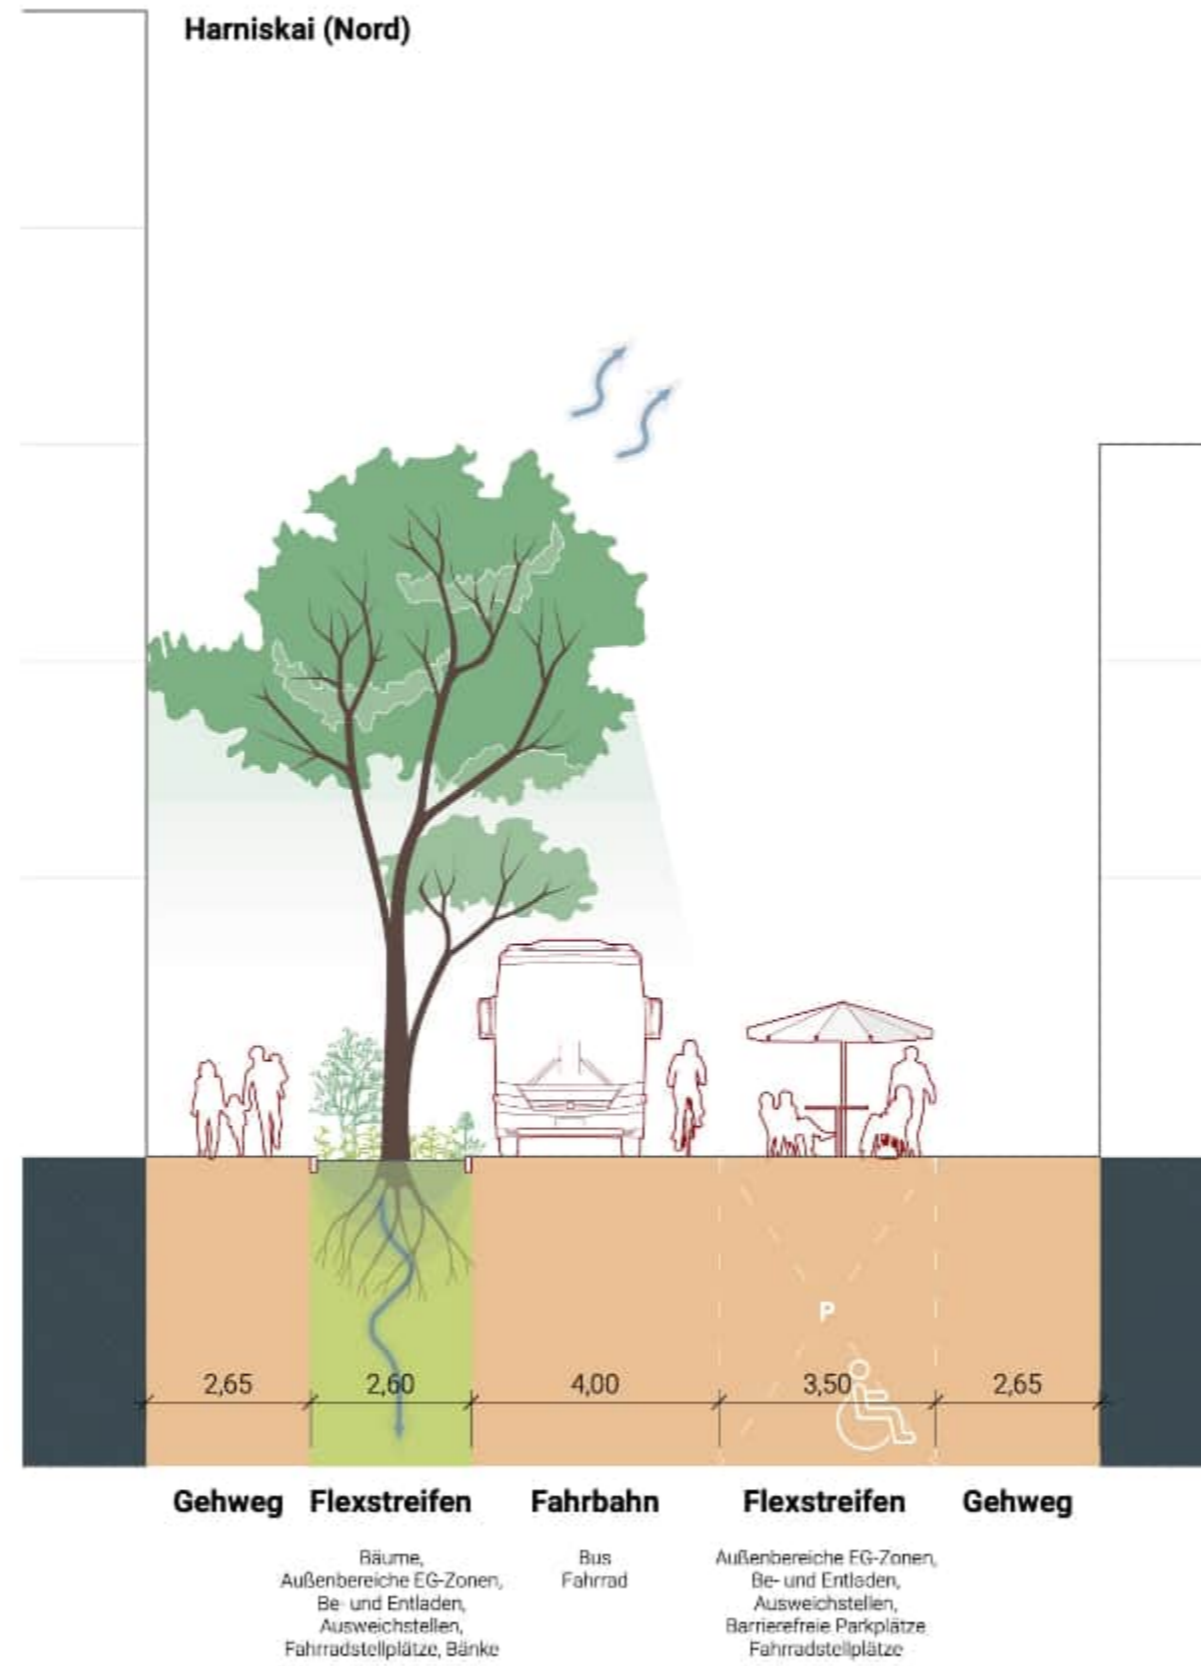

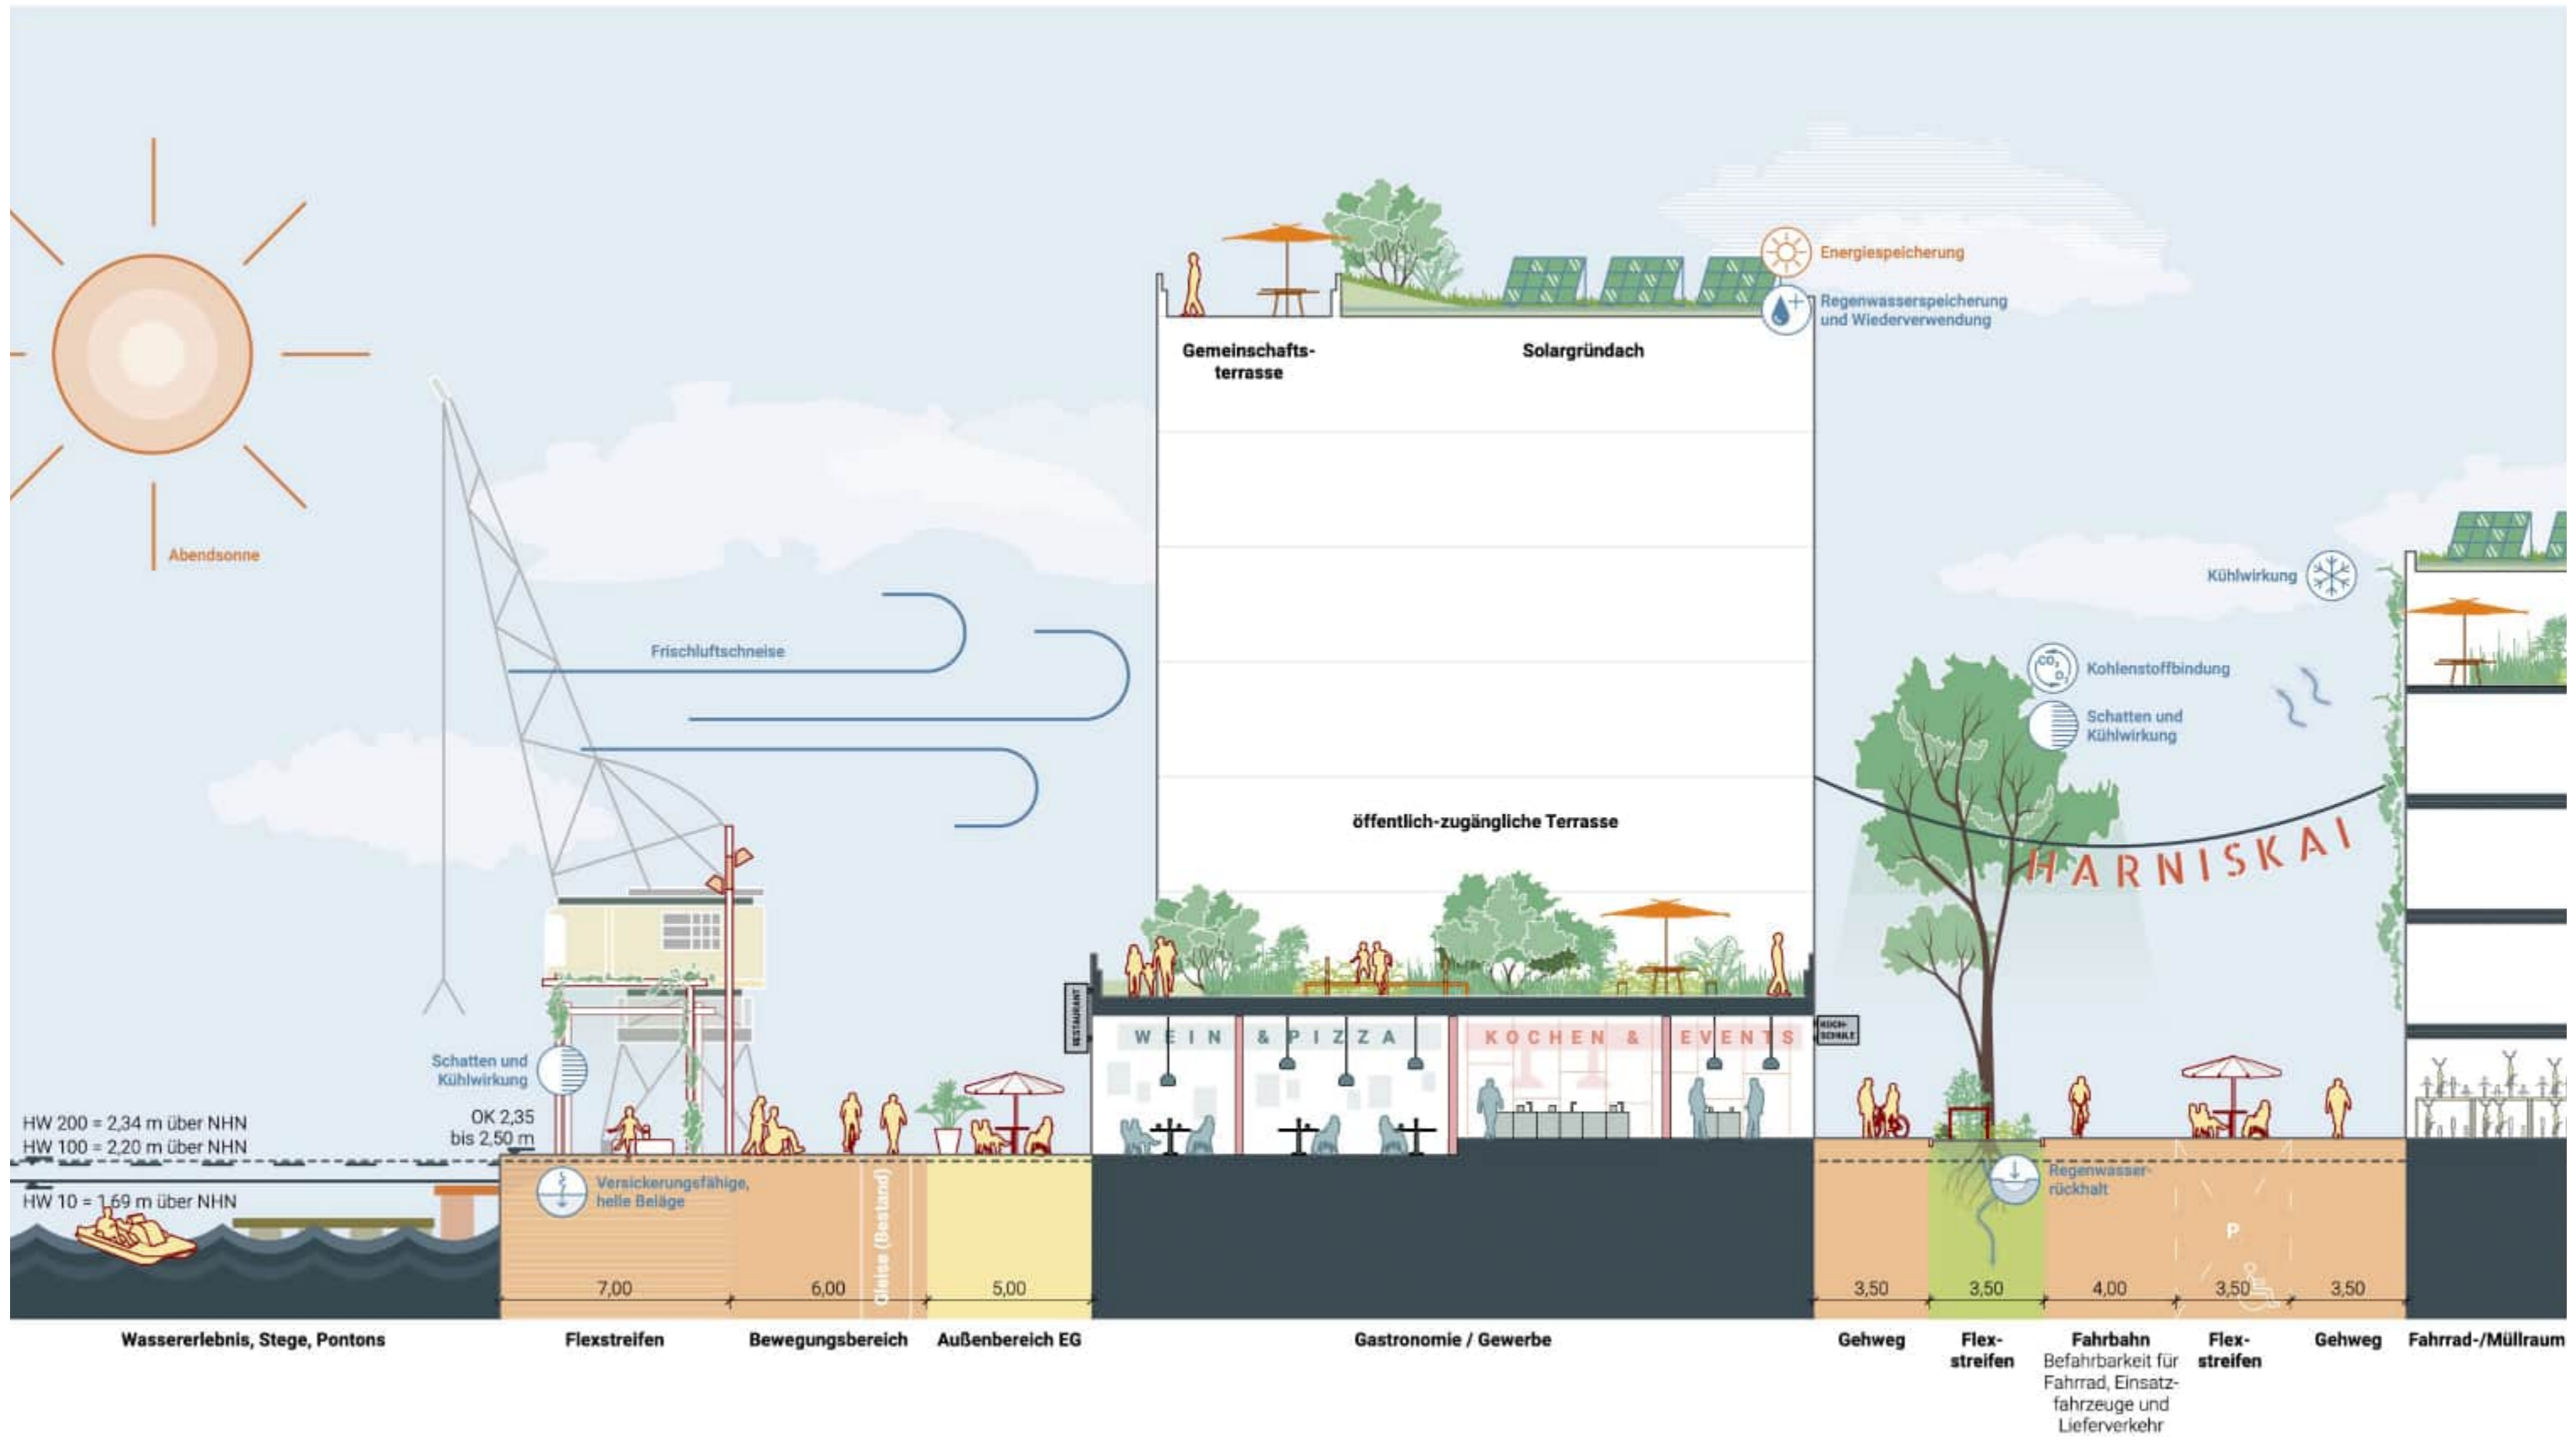

Wassererlebnis, Stege, Pontons

Flexstreifen

Bewegungsbereich

Außenbereich EG

Gastronomie / Gewerbe

Gehweg

Flexstreifen

Fahrbahn  
Befahrbarkeit für  
Fahrrad, Einsatzfahrzeuge und  
Lieferverkehr

Flexstreifen

Gehweg

Fahrrad-/Müllraum

## Promenade Freihafen

