



Schnitt C-C

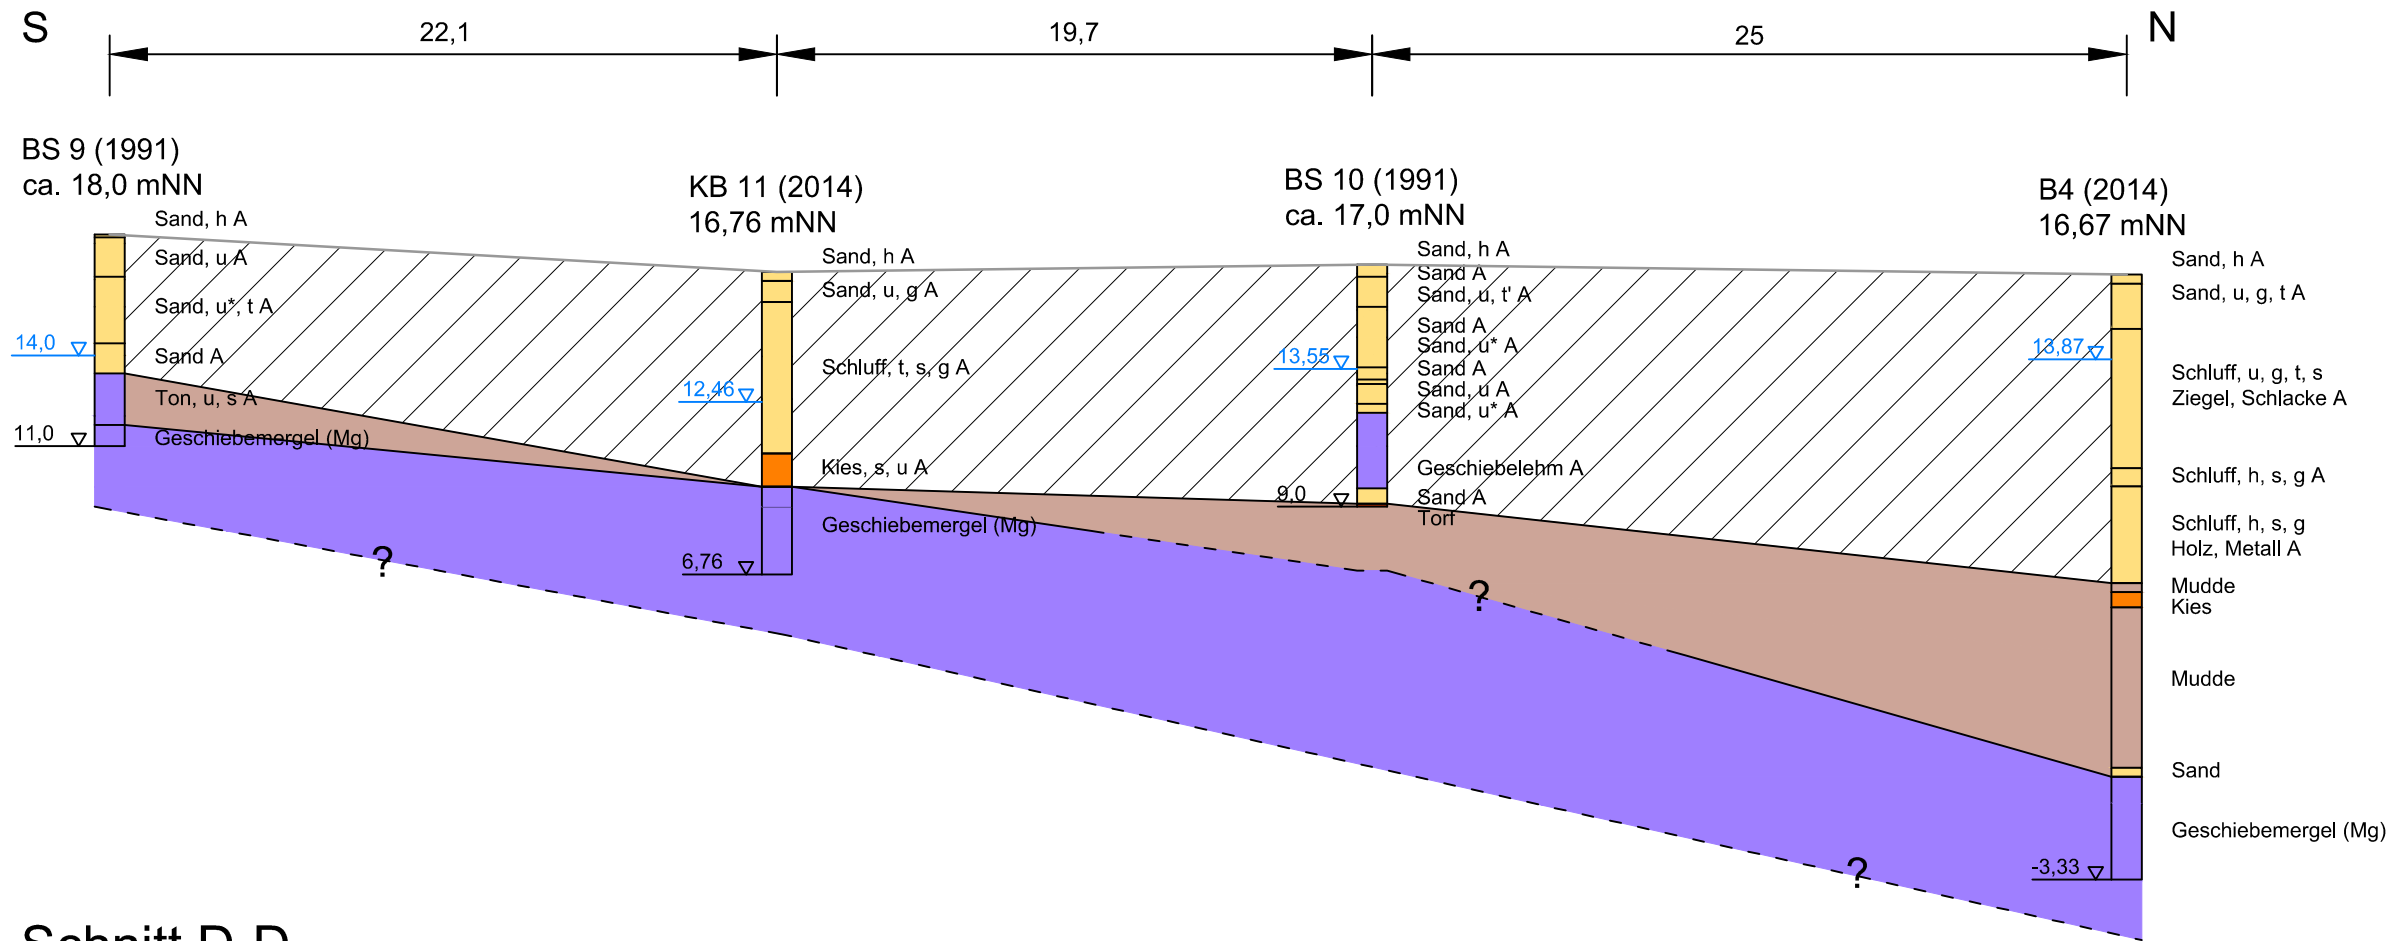

- Sand
- Schluff
- Ton
- Mudde
- Torf H
- Kies
- Geschiebepöden (Mergel/Lehm)
- Ziegel
- Bauschutt
- Auffüllung A
- 11,17 ▽ Wasserstand

Schnitt D-D

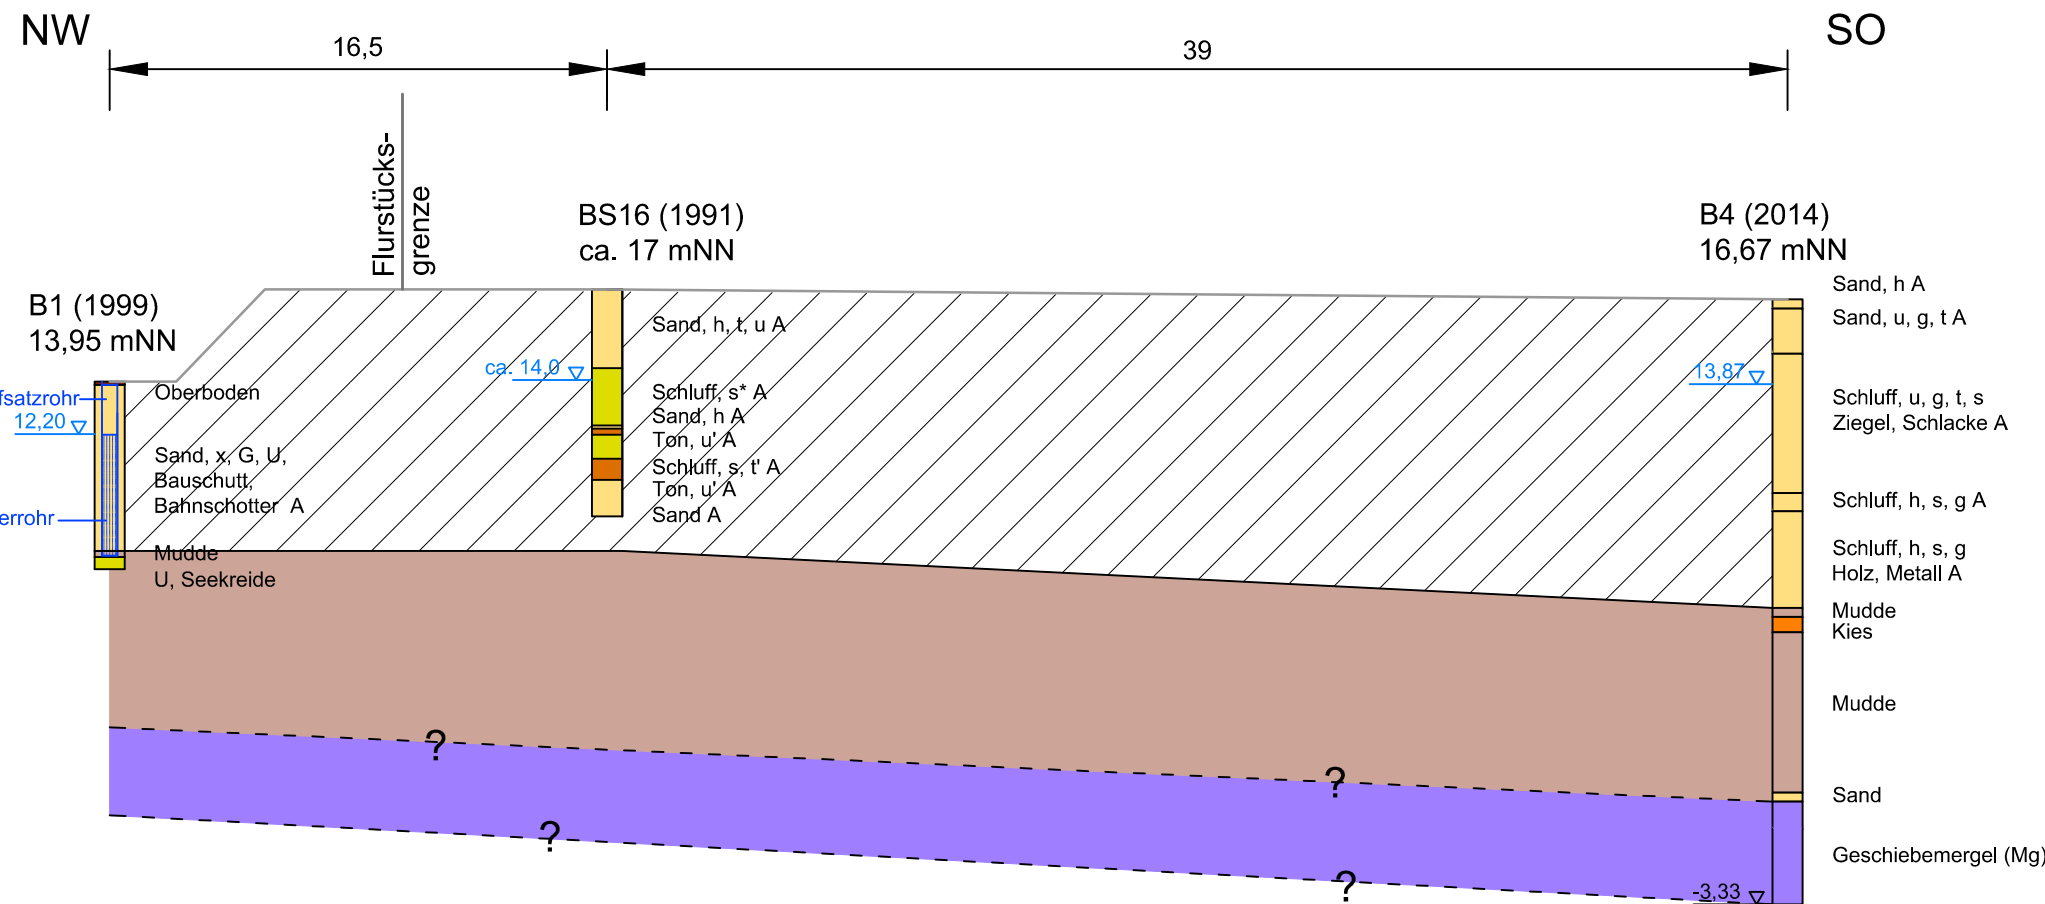

D				
C				
B				
A				
Änderungen			Datum	Bearb.



melchior + wittpohl
Ingenieurgesellschaft

Rödingsmarkt 43
20459 Hamburg
Tel. 040/430950-0
info@mplusw.de

Stadt Flensburg
Fachbereich Entwicklung und Innovation

<p>Flensburg Sanierungsgebiet Südstadt Bahnhofsumfeld Beratende Ingenieurleistungen Boden</p>	<p>Anlage 3.4</p>
<p>Teilfläche Flurstück 82 Geologische Schnitte</p>	
Projekt Nr.: 13-027	Maßstab: 1:250
Zeichnung Nr.: K-S-01_02	Datum: 24.10.2014
Datei: K-S-01_03.dwg	Blattgröße: 500 x 297
	Gezeichnet: K
	Bearbeitet: sd
	Geprüft: c