






PERSPEKTIVE BAHNHOFSTRASSE

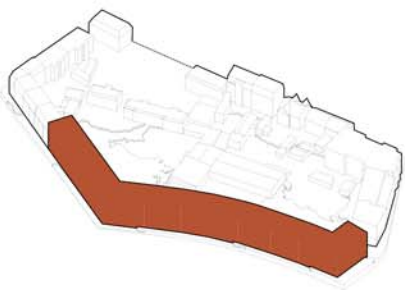


EINE NEUE BLOCKRANDBEBAUUNG

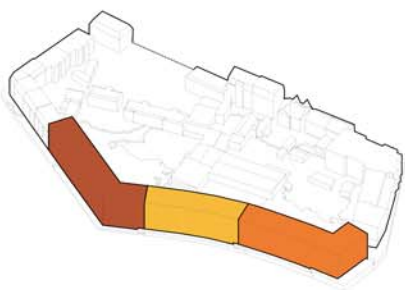


PHASEN DER ENTWICKLUNG

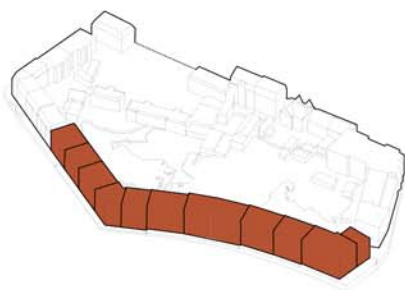

ANPASSEN AN DIE GEBÄUDESTRUKTUR DER UMGEBUNG

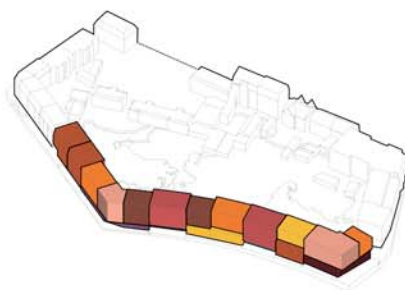

DIE TYPOLOGIE ERZEUGT VIelfALT

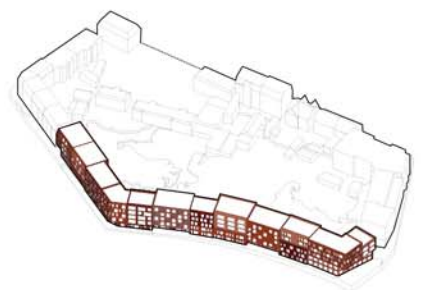


DIE VIelfALT SPIEGELT SICH IN DER FASSADE WIEDER




ANSICHT HELENEALLEE - 1:200

BAHNHOFSTRASSE

ABSTUFUNGEN IN DER FASSADE

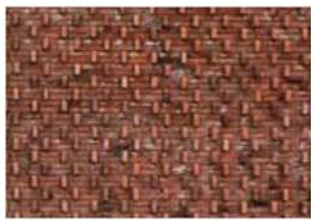


VERBAND 1

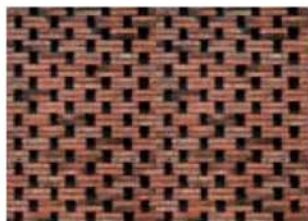

VERBAND 2



VERBAND 3

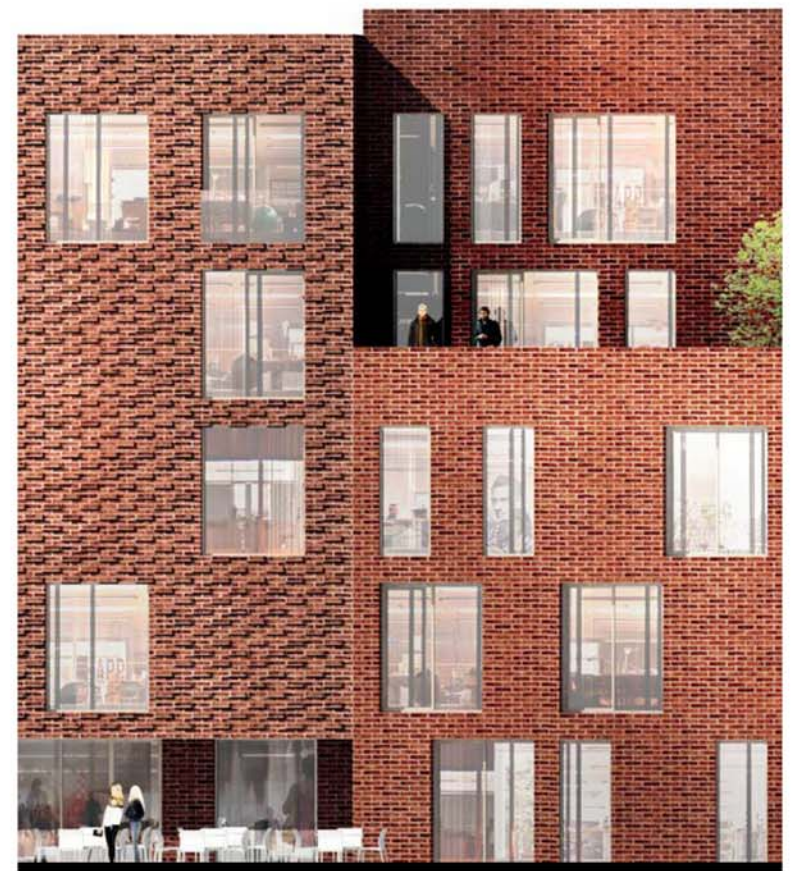


FASSADENDARSTELLUNG - 1:50



HELENEALLEE

ANSICHT BAHNHOFSTRASSE - 1:200

MUNKETOFT

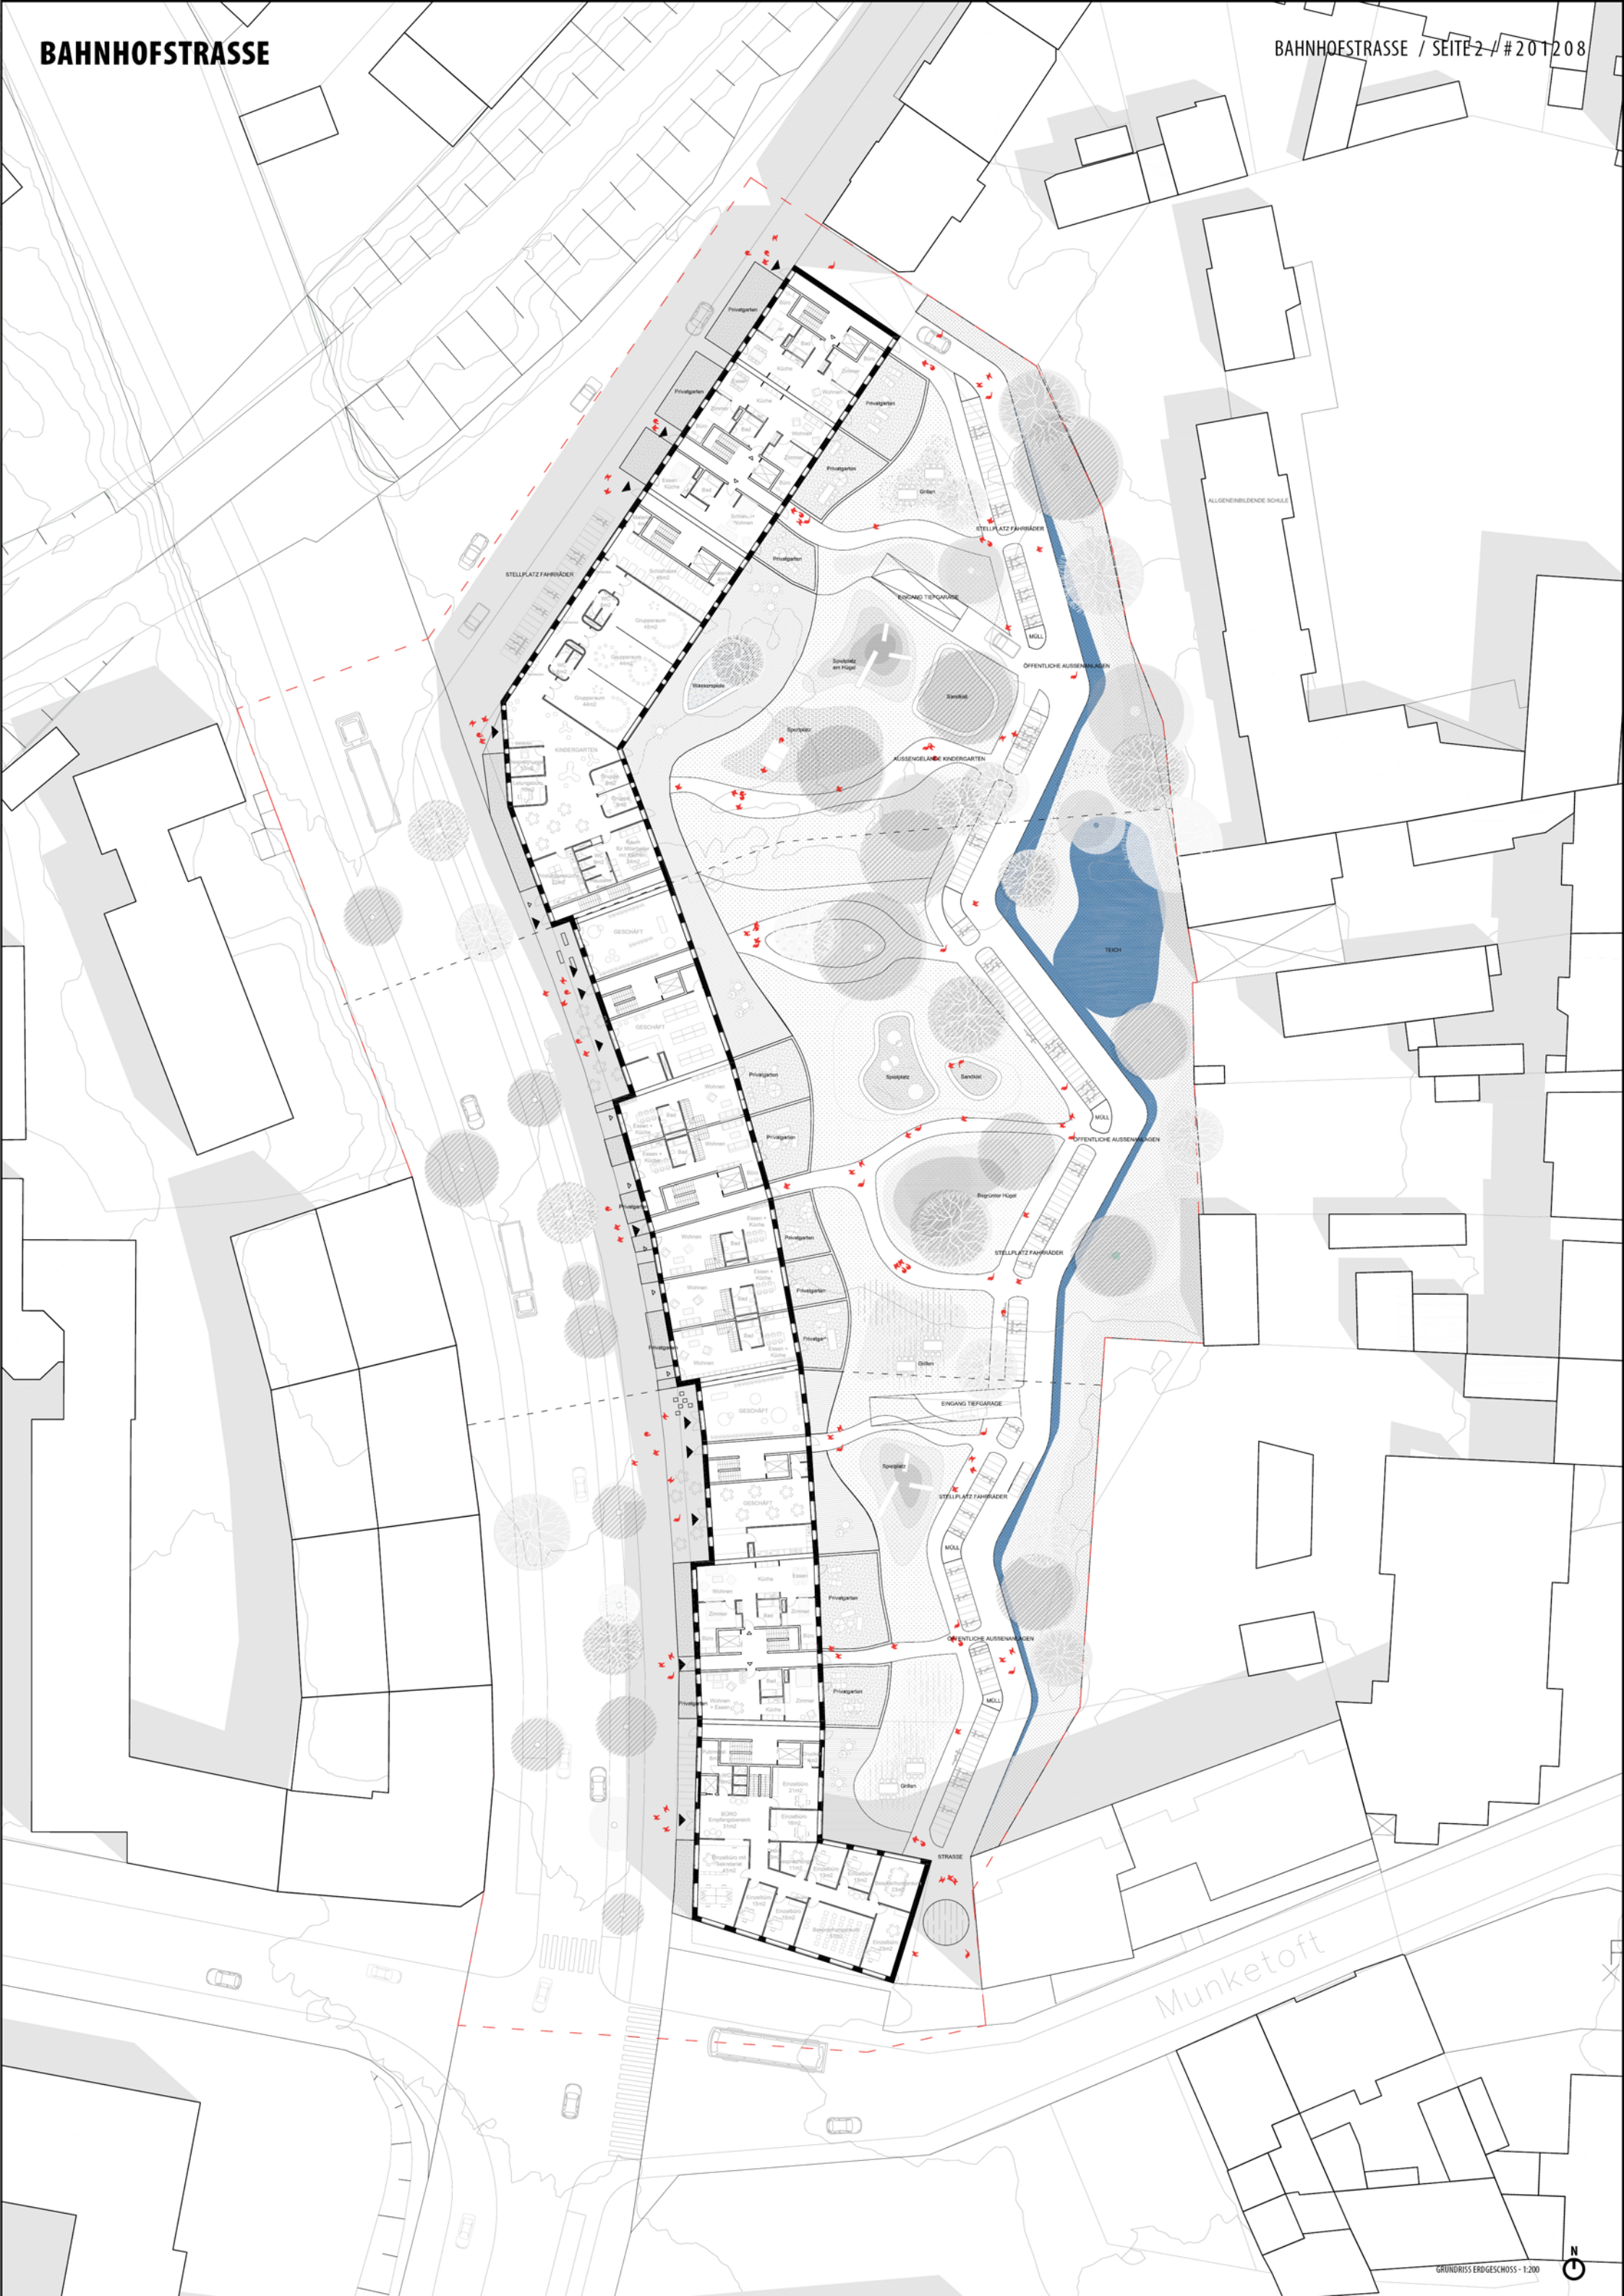

ALLGEMEINBILDENDE SCHULE

STELLPLATZ FAHRRAEDER

STELLPLATZ FAHRRAEDER

INGANG TIEFGARAGE

OFFENTLICHE AUSSENWAGEN

TEICH

OFFENTLICHE AUSSENWAGEN

STELLPLATZ FAHRRAEDER

INGANG TIEFGARAGE

STELLPLATZ FAHRRAEDER

OFFENTLICHE AUSSENWAGEN

Munketoft






PERSPEKTIVE INNENHOF



LAGEPLAN - 1:500




EINE AKTIVE STRASSECKE UND VIELFÄLTIGKEIT

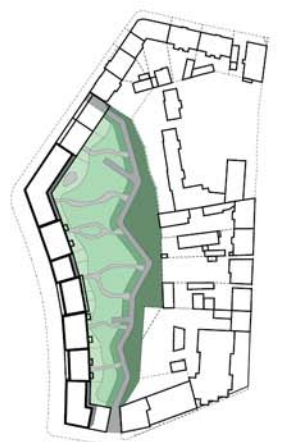

GRÜNFLÄCHENANORDNUNG




ERREICHBARKEIT UND PARKPLÄTZE

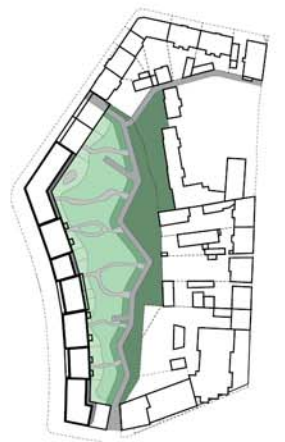

VISIONPLAN FÜR DEN GESAMTEN BLOCK



ANSICHT INNENHOF - 1:200

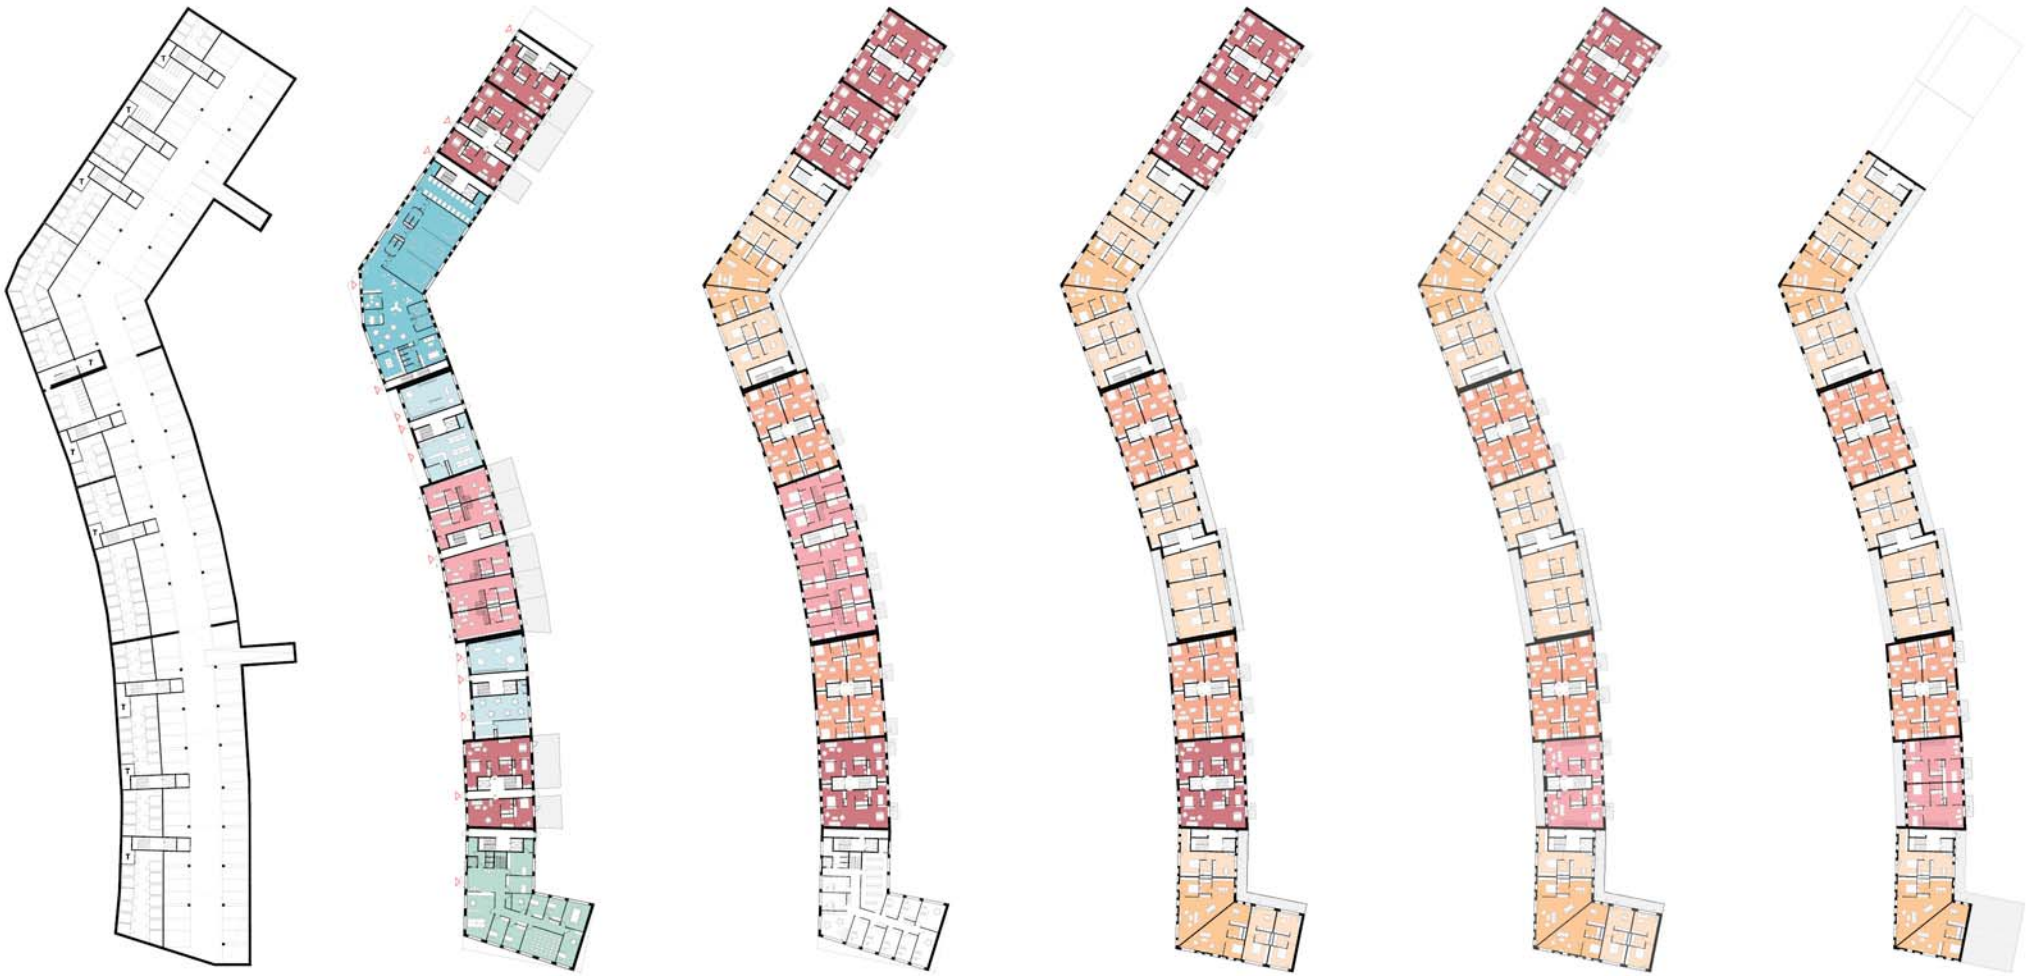

GRUNDRISS UNTERGESCHOSS - 1:500


GRUNDRISS ERDGESCHOSS - 1:500

GRUNDRISS 1. ERDGESCHOSS - 1:500


GRUNDRISS 2. ERDGESCHOSS - 1:500

GRUNDRISS 3. ERDGESCHOSS - 1:500

GRUNDRISS 4. ERDGESCHOSS - 1:500

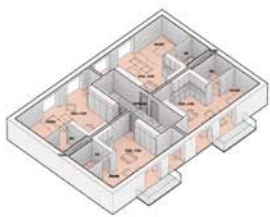


FAMILIEN-APPARTEMENTS

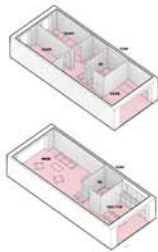

GALERIE WOHNUNGEN




STUDIO APPARTEMENTS

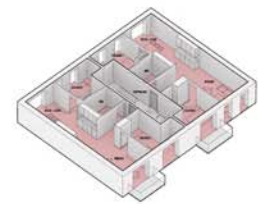


REIHENHÄUSER


WOHNHEITEN

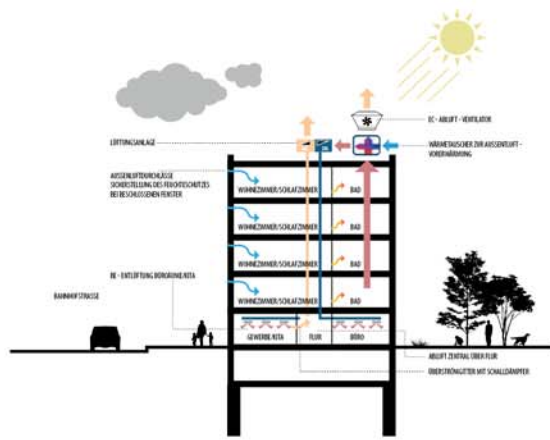


RAUMLUFTTECHNIK

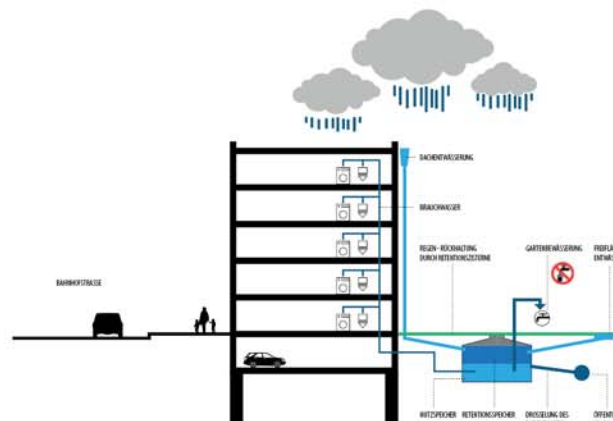


SANITÄRTECHNISCHE ANLAGEN

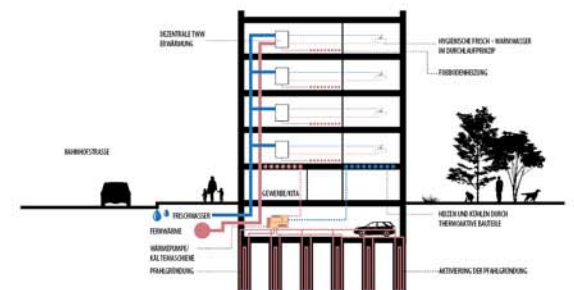

WÄRMERZUGUNG

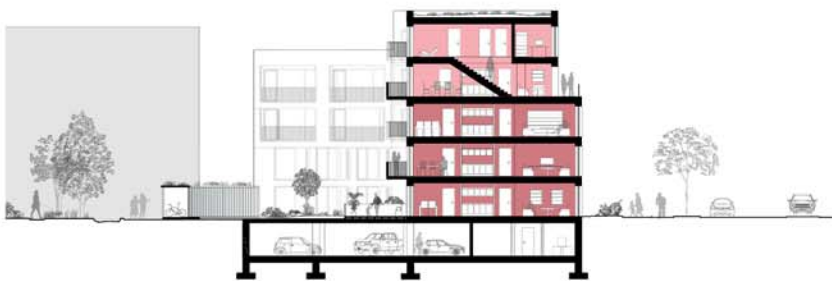

SCHNITT / AA - 1:200

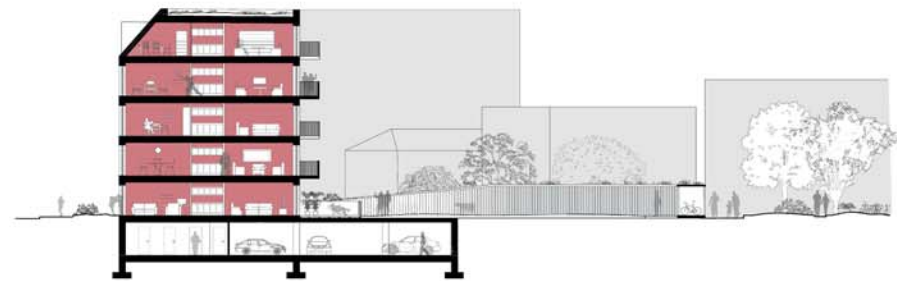

SCHNITT / BB - 1:200



LÄNGSSCHNITT / CC - 1:200