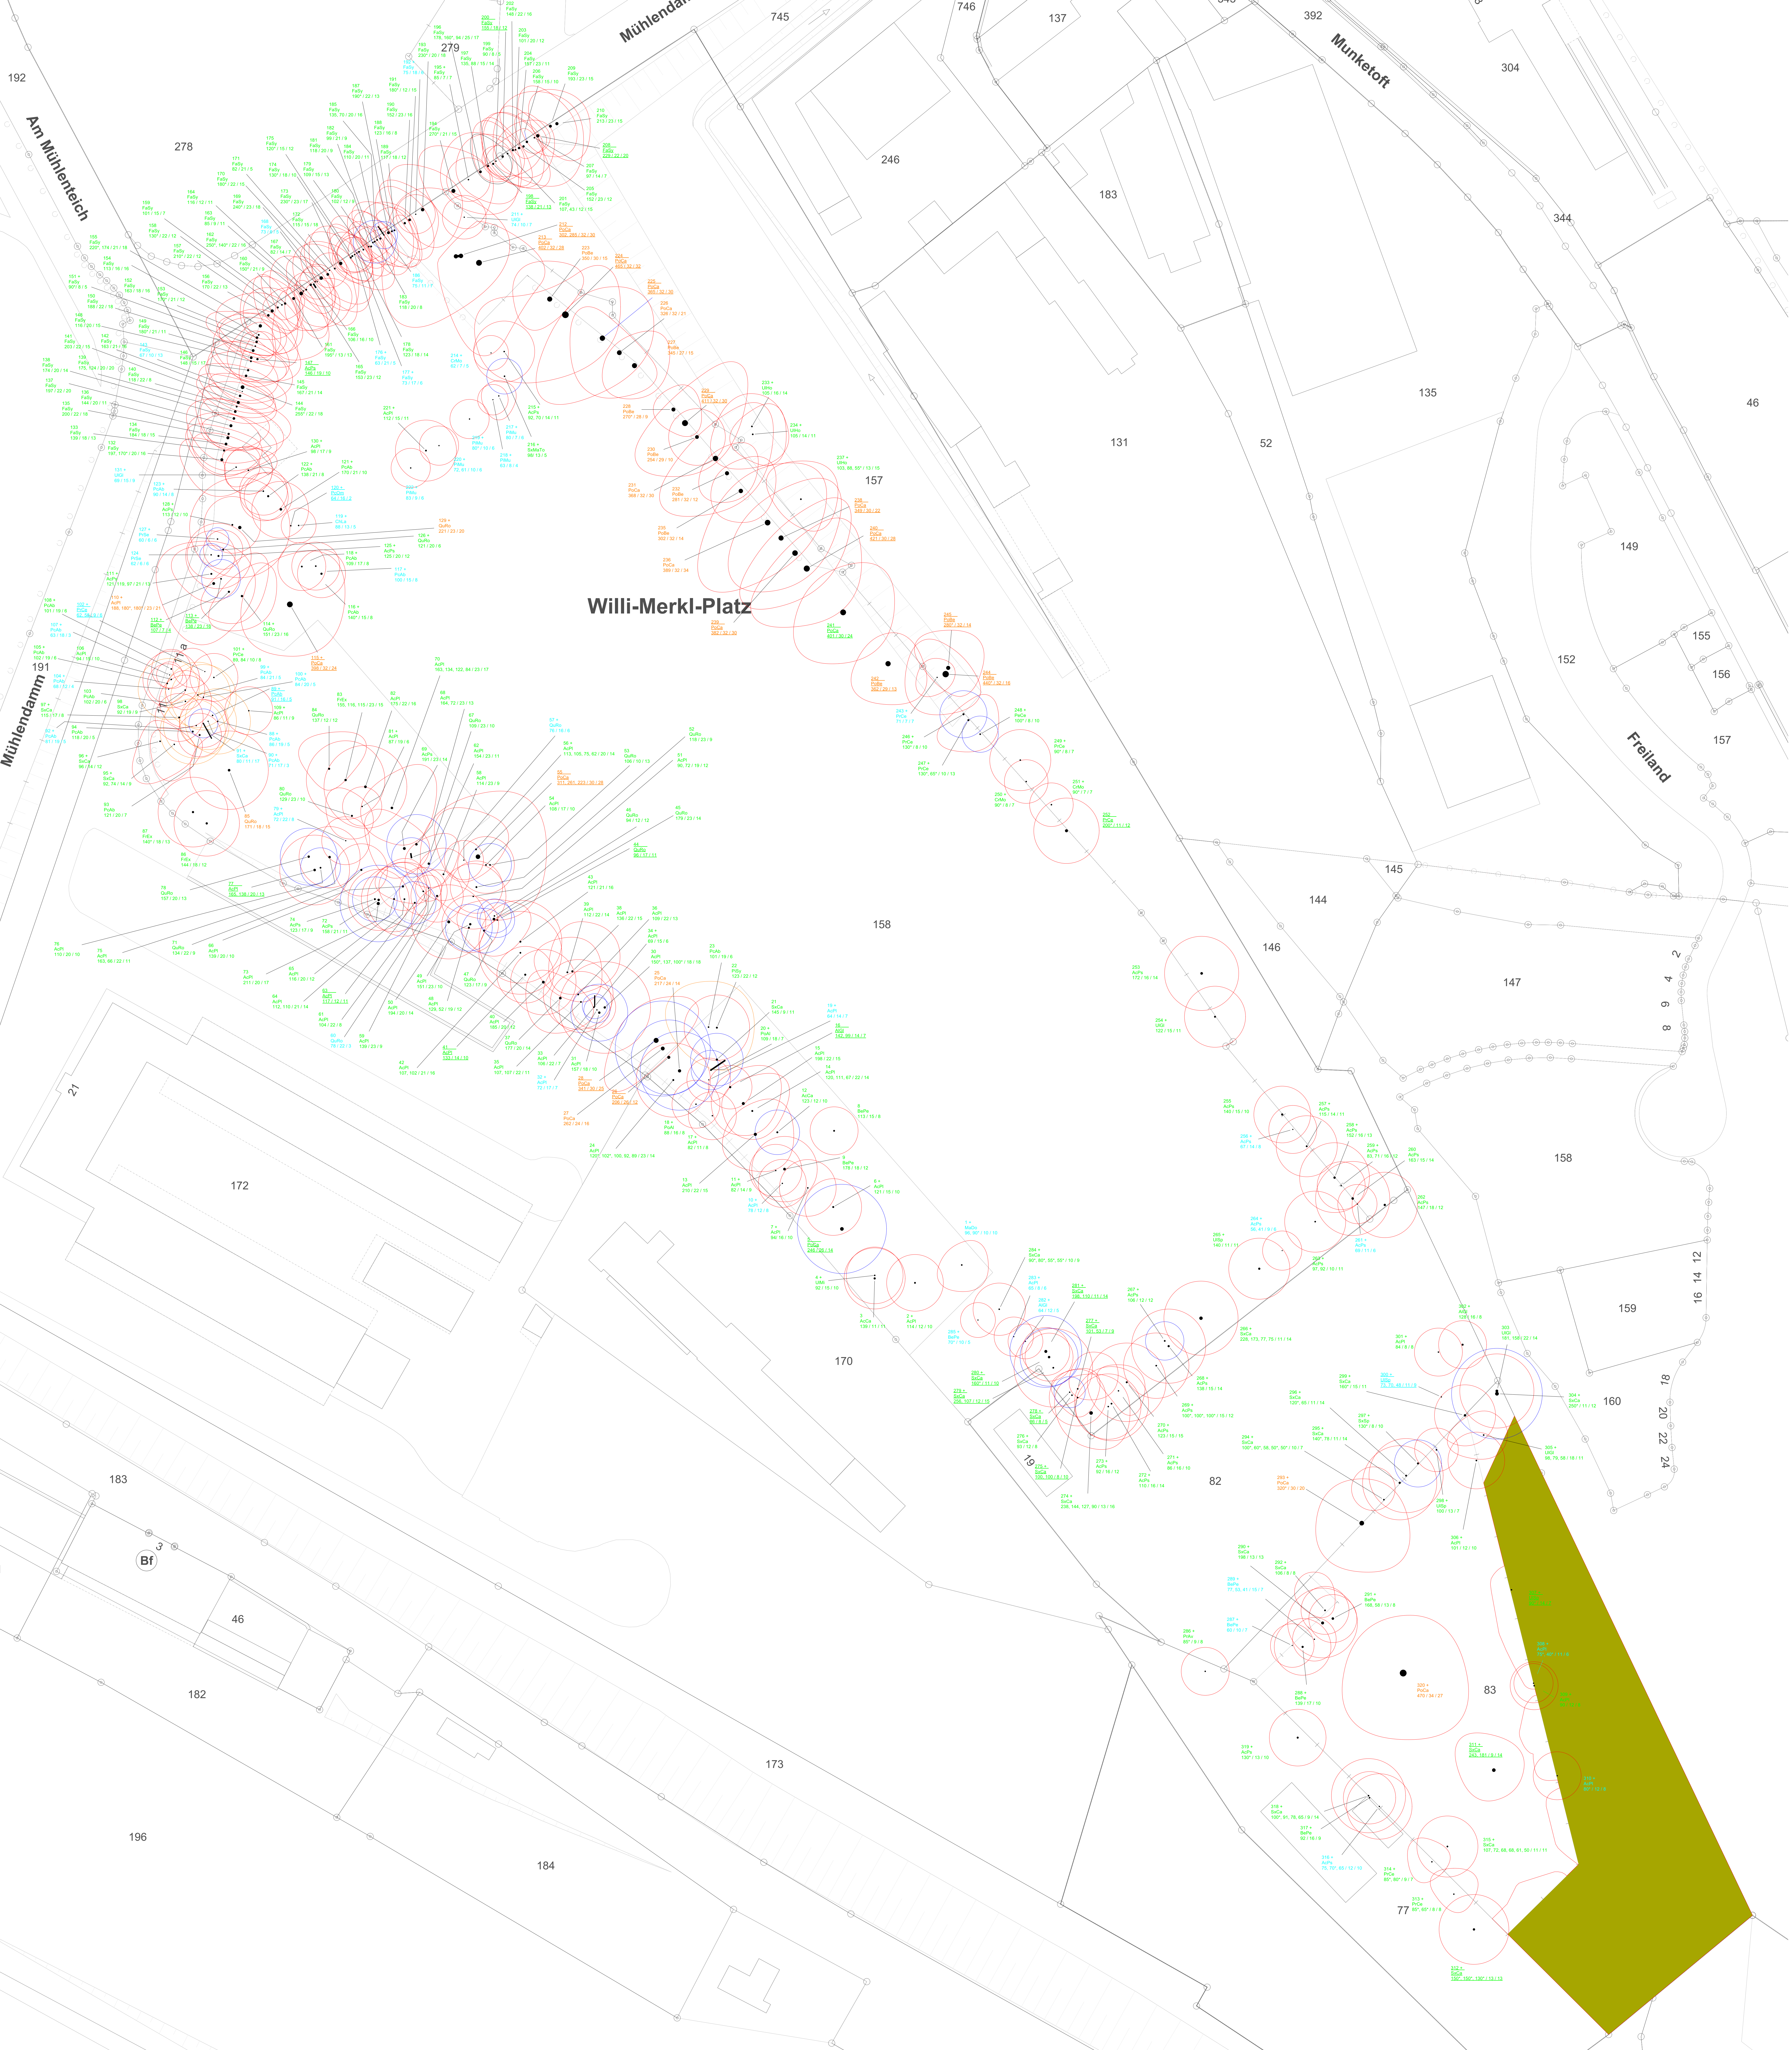
Mühlendamm
Munketoft
Am Mühlenteich
Mühlendamm
Freiland
Willi-Merkl-Platz
745
746
137
392
304
192
279
278
246
183
344
135
46
131
52
157
149
152
155
156
157
191
11 a
145
144
146
147
158
158
2
4
6
8
12
14
16
159
18
20
22
24
160
170
82
83
19
77
21
172
183
3
Bf
46
182
173
196
184
1 + MaDo 96, 90* / 10 / 10
2 + AcPl 114 / 12 / 10
3 AcCa 139 / 11 / 11
4 + UlMi 92 / 15 / 10
5 PoCa 246 / 26 / 14
6 + AcPl 121 / 15 / 10
7 + AcPl 94 / 16 / 10
8 BePe 113 / 15 / 8
9 BePe 178 / 18 / 12
10 + AcPl 78 / 12 / 8
11 + AcPl 82 / 14 / 9
12 AcCa 123 / 12 / 10
13 AcPl 210 / 22 / 15
14 AcPl 120, 111, 67 / 22 / 14
15 AcPl 198 / 22 / 15
16 AlGl 142, 99 / 14 / 7
17 + AcPl 82 / 11 / 8
18 + PoAl 88 / 16 / 8
19 + AcPl 64 / 14 / 7
20 + PoAl 109 / 18 / 7
21 SxCa 145 / 9 / 11
22 PiSy 123 / 22 / 12
23 PcAb 101 / 19 / 6
24 AcPl 120*, 102*, 100, 92, 89 / 23 / 14
25 PoCa 217 / 24 / 14
26 PoCa 206 / 26 / 12
27 PoCa 262 / 24 / 16
28 PoCa 341 / 30 / 25
30 AcPl 150*, 137, 100* / 18 / 18
31 AcPl 157 / 18 / 10
32 + AcPl 72 / 17 / 7
33 AcPl 106 / 22 / 7
34 + AcPl 69 / 15 / 6
35 AcPl 107, 107 / 22 / 11
36 AcPl 109 / 22 / 13
37 QuRo 177 / 20 / 14
38 AcPl 136 / 22 / 15
39 AcPl 112 / 22 / 14
40 AcPl 185 / 20 / 12
41 AcPl 133 / 14 / 10
42 AcPl 107, 102 / 21 / 16
43 AcPl 121 / 21 / 16
44 QuRo 96 / 17 / 11
45 QuRo 179 / 23 / 14
46 QuRo 94 / 12 / 12
47 QuRo 123 / 17 / 9
48 AcPl 129, 52 / 19 / 12
49 AcPl 151 / 23 / 10
50 AcPl 194 / 20 / 14
51 AcPl 90, 72 / 19 / 12
52 QuRo 118 / 23 / 9
53 QuRo 106 / 10 / 13
54 AcPl 108 / 17 / 10
55 PoCa 311, 261, 223 / 30 / 28
56 + AcPl 113, 105, 75, 62 / 20 / 14
57 + QuRo 76 / 16 / 6
58 AcPl 114 / 23 / 9
59 AcPl 139 / 23 / 9
60 QuRo 78 / 22 / 3
61 AcPl 104 / 22 / 8
62 AcPl 154 / 23 / 11
63 AcPl 117 / 12 / 11
64 AcPl 112, 110 / 21 / 14
65 AcPl 116 / 20 / 12
66 AcPl 139 / 20 / 10
67 QuRo 109 / 23 / 10
68 AcPl 164, 72 / 23 / 13
69 AcPs 191 / 23 / 14
70 AcPl 163, 134, 122, 84 / 23 / 17
71 QuRo 134 / 22 / 9
72 AcPs 158 / 21 / 11
73 AcPl 211 / 20 / 17
74 AcPs 123 / 17 / 9
75 AcPl 163, 66 / 22 / 11
76 AcPl 110 / 20 / 10
77 AcPl 165, 138 / 20 / 13
78 QuRo 157 / 20 / 13
79 + AcPl 72 / 22 / 6
80 QuRo 129 / 23 / 10
81 + AcPl 87 / 19 / 6
82 AcPl 175 / 22 / 16
83 FrEx 155, 116, 115 / 23 / 15
84 QuRo 137 / 12 / 12
85 QuRo 171 / 18 / 15
86 FrEx 144 / 18 / 12
87 FrEx 140* / 18 / 13
88 + PcAb 86 / 19 / 5
89 + PcAb 91 / 16 / 5
90 + PcAb 71 / 17 / 3
91 + SxCa 80 / 11 / 17
92 + PcAb 81 / 19 / 5
93 PcAb 121 / 20 / 7
94 PcAb 118 / 20 / 5
95 + SxCa 92, 74 / 14 / 9
96 + SxCa 96 / 14 / 12
97 + SxCa 115 / 17 / 8
98 SxCa 92 / 19 / 9
99 + PcAb 84 / 21 / 5
100 + PcAb 84 / 20 / 5
101 + PrCe 89, 84 / 10 / 8
102 + PrCe 62, 58 / 9 / 6
103 PcAb 102 / 20 / 6
104 + PcAb 68 / 12 / 4
105 + PcAb 102 / 19 / 6
106 AcPl 94 / 15 / 10
107 + PcAb 63 / 18 / 3
108 + PcAb 101 / 19 / 6
109 + AcPl 86 / 11 / 9
110 + AcPl 188, 180*, 180* / 23 / 21
111 + AcPs 121, 119, 97 / 21 / 13
112 + BePe 107 / 7 / 4
113 + BePe 138 / 23 / 16
114 + QuRo 151 / 23 / 16
115 + PoCa 398 / 32 / 24
116 + PcAb 140* / 15 / 8
117 + PcAb 100 / 15 / 8
118 + PcAb 109 / 17 / 8
119 + ChLa 88 / 13 / 5
120 + PcOm 64 / 16 / 2
121 + PcAb 170 / 21 / 10
122 + PcAb 138 / 21 / 8
123 + PcAb 90 / 14 / 8
124 PrSe 62 / 6 / 6
125 + AcPs 125 / 20 / 12
126 + QuRo 121 / 20 / 6
127 + PrSe 60 / 6 / 6
128 + AcPs 113 / 12 / 10
129 + QuRo 221 / 23 / 20
130 + AcPl 98 / 17 / 9
131 + UlGl 69 / 15 / 9
132 FaSy 197, 170* / 20 / 16
133 FaSy 139 / 18 / 13
134 FaSy 184 / 18 / 15
135 FaSy 200 / 22 / 18
136 FaSy 144 / 20 / 11
137 FaSy 197 / 22 / 20
138 FaSy 174 / 20 / 14
139 FaSy 175, 124 / 20 / 20
140 FaSy 118 / 22 / 8
141 FaSy 203 / 22 / 15
142 FaSy 163 / 21 / 16
143 FaSy 67 / 10 / 13
144 FaSy 255* / 22 / 18
145 FaSy 167 / 21 / 14
146 FaSy 148 / 15 / 17
147 AcPs 146 / 19 / 10
148 FaSy 116 / 20 / 15
149 FaSy 180* / 21 / 11
150 FaSy 188 / 22 / 18
151 + FaSy 90* / 8 / 5
152 FaSy 163 / 18 / 16
153 FaSy 170* / 21 / 12
154 FaSy 113 / 16 / 16
155 FaSy 220*, 174 / 21 / 18
156 FaSy 170 / 22 / 13
157 FaSy 210* / 22 / 12
158 FaSy 130* / 22 / 12
159 FaSy 101 / 15 / 7
160 FaSy 150* / 21 / 9
161 FaSy 195* / 13 / 13
162 FaSy 250*, 140* / 22 / 16
163 FaSy 85 / 9 / 11
164 FaSy 116 / 12 / 11
165 FaSy 153 / 23 / 12
166 FaSy 106 / 16 / 10
167 FaSy 82 / 14 / 7
168 FaSy 73 / 8 / 5
169 FaSy 240* / 23 / 18
170 FaSy 180* / 22 / 15
171 FaSy 82 / 21 / 5
172 FaSy 115 / 15 / 18
173 FaSy 230* / 23 / 17
174 FaSy 130* / 18 / 10
175 FaSy 120* / 15 / 12
176 + FaSy 63 / 21 / 5
177 + FaSy 73 / 17 / 6
178 FaSy 123 / 18 / 14
179 FaSy 109 / 15 / 13
180 FaSy 102 / 12 / 9
181 FaSy 118 / 20 / 9
182 FaSy 99 / 21 / 9
183 FaSy 118 / 20 / 8
184 FaSy 110 / 20 / 11
185 FaSy 135, 70 / 20 / 16
186 FaSy 75 / 11 / 7
187 FaSy 190* / 22 / 13
188 FaSy 123 / 16 / 8
189 FaSy 117 / 18 / 12
190 FaSy 152 / 23 / 16
191 FaSy 180* / 12 / 15
192 + FaSy 75 / 18 / 6
193 FaSy 230* / 20 / 18
194 FaSy 270* / 21 / 15
195 + FaSy 85 / 7 / 7
196 FaSy 178, 160*, 94 / 25 / 17
197 FaSy 135, 88 / 15 / 14
198 FaSy 138 / 21 / 13
199 FaSy 90 / 8 / 5
200 FaSy 155 / 18 / 12
201 FaSy 107, 43 / 12 / 15
202 FaSy 148 / 22 / 16
203 FaSy 101 / 20 / 12
204 FaSy 157 / 23 / 11
205 FaSy 152 / 23 / 12
206 FaSy 158 / 15 / 10
207 FaSy 97 / 14 / 7
208 FaSy 229 / 22 / 20
209 FaSy 193 / 23 / 15
210 FaSy 213 / 23 / 15
211 + UlGl 74 / 10 / 7
212 PoCa 302, 285 / 32 / 30
213 PoCa 402 / 32 / 28
214 + CrMo 62 / 7 / 5
215 + AcPs 92, 70 / 14 / 11
216 + SxMaTo 98 / 13 / 5
217 + PiMu 80 / 7 / 6
218 + PiMu 63 / 8 / 4
219 + PiMu 80* / 10 / 6
220 + PiMu 72, 61 / 10 / 6
221 + AcPl 112 / 15 / 11
222 + PiMu 83 / 9 / 6
223 PoBe 350 / 30 / 15
224 PoCa 465 / 32 / 32
225 PoCa 365 / 32 / 30
226 PoCa 326 / 32 / 21
227 PoBe 345 / 27 / 15
228 PoBe 270* / 28 / 9
229 PoCa 411 / 32 / 30
230 PoBe 254 / 29 / 10
231 PoCa 368 / 32 / 30
232 PoBe 281 / 32 / 12
233 + UlHo 105 / 16 / 14
234 + UlHo 105 / 14 / 11
235 PoBe 302 / 32 / 14
236 PoCa 389 / 32 / 34
237 + UlHo 103, 88, 55* / 13 / 15
238 PoCa 349 / 30 / 22
239 PoCa 382 / 32 / 30
240 PoCa 421 / 30 / 28
241 PoCa 401 / 30 / 24
242 PoBe 362 / 29 / 13
243 + PrCe 71 / 7 / 7
244 PoBe 440* / 32 / 16
245 PoBe 280* / 32 / 14
246 + PrCe 130* / 8 / 10
247 + PrCe 130*, 65* / 10 / 13
248 + PeCe 100* / 8 / 10
249 + PrCe 90* / 8 / 7
250 + CrMo 90* / 8 / 7
251 + CrMo 90* / 7 / 7
252 PrCe 200* / 11 / 12
253 AcPs 172 / 16 / 14
254 + UlGl 122 / 15 / 11
255 AcPs 140 / 15 / 10
256 + AcPs 67 / 14 / 8
257 + AcPs 115 / 14 / 11
258 + AcPs 152 / 16 / 13
259 + AcPs 83, 71 / 16 / 12
260 AcPs 163 / 15 / 14
261 + AcPs 69 / 11 / 6
262 AcPs 147 / 18 / 12
263 + AcPs 97, 92 / 10 / 11
264 + AcPs 56, 41 / 9 / 6
265 + UlSp 140 / 11 / 11
266 + SxCa 228, 173, 77, 75 / 11 / 14
267 + AcPs 106 / 12 / 12
268 + AcPs 138 / 15 / 14
269 + AcPs 100*, 100*, 100* / 15 / 12
270 + AcPs 123 / 15 / 15
271 + AcPs 86 / 16 / 10
272 + AcPs 110 / 16 / 14
273 + AcPs 92 / 16 / 12
274 + SxCa 238, 144, 127, 90 / 13 / 16
275 + SxCa 100, 100 / 8 / 10
276 + SxCa 93 / 12 / 8
277 + SxCa 101, 53 / 7 / 9
278 + SxCa 86 / 8 / 5
279 + SxCa 256, 107 / 12 / 15
280 + SxCa 160* / 11 / 10
281 + SxCa 198, 110 / 11 / 14
282 + AlGl 64 / 12 / 5
283 + AcPl 65 / 8 / 6
284 + SxCa 90*, 80*, 55*, 55* / 10 / 9
285 + BePe 70* / 10 / 5
286 + PrAv 85* / 9 / 8
287 + BePe 60 / 10 / 7
288 + BePe 139 / 17 / 10
289 + BePe 77, 53, 41 / 15 / 7
290 + SxCa 198 / 13 / 13
291 + BePe 168, 58 / 13 / 8
292 + SxCa 106 / 8 / 8
293 + PoCa 320* / 30 / 20
294 + SxCa 100*, 60*, 58, 50*, 50* / 10 / 7
295 + SxCa 140*, 78 / 11 / 14
296 + SxCa 120*, 65 / 11 / 14
297 + SxSp 130* / 8 / 10
298 + UlSp 100 / 13 / 7
299 + SxCa 160* / 15 / 11
300 + UlSp 73, 70, 48 / 11 / 9
301 + AcPl 84 / 8 / 8
302 + AlGl 128 / 16 / 8
303 UlGl 181, 158 / 22 / 14
304 + SxCa 250* / 11 / 12
305 + UlGl 98, 79, 58 / 18 / 11
306 + AcPl 101 / 12 / 10
308 + AcPl 75*, 40* / 11 / 8
310 + AcPl 80* / 12 / 8
311 + SxCa 243, 181 / 9 / 14
312 + SxCa 150*, 150*, 130* / 13 / 13
313 + PrCe 85*, 65* / 8 / 8
314 + PrCe 85*, 80* / 9 / 7
315 + SxCa 107, 72, 68, 68, 61, 50 / 11 / 11
316 + AcPs 75, 70*, 65 / 12 / 10
317 + BePe 92 / 16 / 9
318 + SxCa 100*, 91, 78, 65 / 9 / 14
319 + AcPs 130* / 13 / 10
320 + PoCa 470 / 34 / 27

Bäume

● 13 FrEx 91 / 12 / 10 — Baumstandort mit Nummer der Aufnahme und maßstäblicher Darstellung des Stammquerschnitts. Baum geschützt gem. § 3 Baumschutzsatzung.

● 29 CaBe 153 / 14 / 14 — Höherwertiger Baum. Standort mit Nummer der Aufnahme und maßstäblicher Darstellung des Stammquerschnitts. Baum geschützt gem. § 3 Baumschutzsatzung.

● 12 BePe 53 / 11 / 5 — Baumstandort mit Nummer der Aufnahme und maßstäblicher Darstellung des Stammquerschnitts. Baum aktuell ohne Schutzstatus.

Der Textblock enthält:

Nummer des Baumkatasters
Art (Abk. s. u.)
Stammumfang in cm / geschätzte Baumhöhe in m / Kronendurchmesser in m

+ = Baum nicht im verfügbaren Aufmaß enthalten

* = Stammumfang geschätzt wg. Unzugänglichkeit, dichtem Efeubewuchs, Schößlingen etc.

Mehrere Angaben beim Stammumfang zeigen Mehrstämmigkeit an.

Unterstreichung = artenschutzrechtlich u. U. relevante Strukturen, z. B. Höhlungen

Es bedeutet:

AcCa	Feld-Ahorn	Acer campestre
AcPl	Spitz-Ahorn	Acer platanoides
AcPs	Berg-Ahorn	Acer pseudoplatanus
AlGl	Schwarz-Erle	Alnus glutinosa
BePe	Sand-Birke	Betula pendula
ChLa	Lawsons Scheinzypresse	Chamaecyparis lawsoniana
CrMo	Eingriffeliger Weißdorn	Crataegus monogyna
FaSy	Rot-Buche	Fagus sylvatica
FrEx	Gew. Esche	Fraxinus excelsior
MaDo	Kultur-Apfel	Malus domestica
PcAb	Gew. Fichte	Picea abies
PcOm	Omorika-Fichte	Picea omorika
PiMu	Berg-Kiefer	Pinus mugo
PiSy	Wald-Kiefer	Pinus sylvestris
PoAl	vermtl. Silber-Pappel	Populus cf. alba
PoBe	Berliner Lorbeer-Pappel	Populus x berolinensis
PoCa	Kanadische Hybrid-Pappel	Populus x canadensis
PrAv	Vogel-Kirsche	Prunus avium
PrCe	Kirsch-Pflaume, Mirabelle	Prunus cerasifera
PrSe	Spätblühende Traubenkirsche	Prunus serotina
QuRo	Stiel-Eiche	Quercus robur
SxCa	Sal-Weide	Salix caprea
SxMaTo	Korkenzieher-Weide	Salix matsudana "Tortuosa"
SxSp	Weide	Salix spec.
UlGl	Berg-Ulme, auch vermtl.	Ulmus glabra, Ulmus cf. glabra
UlHo	vermtl. Holländische Ulme	Ulmus x hollandica
UlMi	vermtl. Feld-Ulme	Ulmus cf. minor
UlSp	Ulme	Ulmus spec.

🟩 Flächiger Baumbestand

Wurzelbereiche gem. DIN 18920

○ Wurzelbereich gem. DIN 18920, Pkt. 4.6, Kronentraufe zzgl. eines Randes von 1,5 m Breite. Auch für flächigen Baumbestand.

○ Wurzelbereich gem. DIN 18920, Pkt. 4.6, Kronentraufe zzgl. eines Randes von 5 m Breite für säulenförmige Gehölze

○ Näherung für Mindestabstand zum Wurzelanlauf gem. DIN 18920, Pkt. 4.10.1, für Bäume mit stark azentrischer Krone. Mindestabstand = 4 x Stammumfang in 1 m Höhe. Mindestabstand für Bäume mit Stammdurchmesser in 1 m Höhe < 20 cm = 2,5 m.

Projekt:

Baumkataster
"Quartier am Gleisbach"
Flensburg

Auftraggeber:

Flensburger Gesellschaft für Stadterneuerung mbH
Am Pferdewasser 14
24937 Flensburg

Plan Nr.: 2.0 Wurzelbereiche gem. DIN 18920 gesamt

Maßstab: 1:250 Datum: 17. Februar 2023

stefan vetteriek
dipl. - ing.

friedrichstr. 10
24937 flensburg

tel.: 0461 - 150 86 61

e-mail: mail@vetteriek.de