



Schnitt A-A

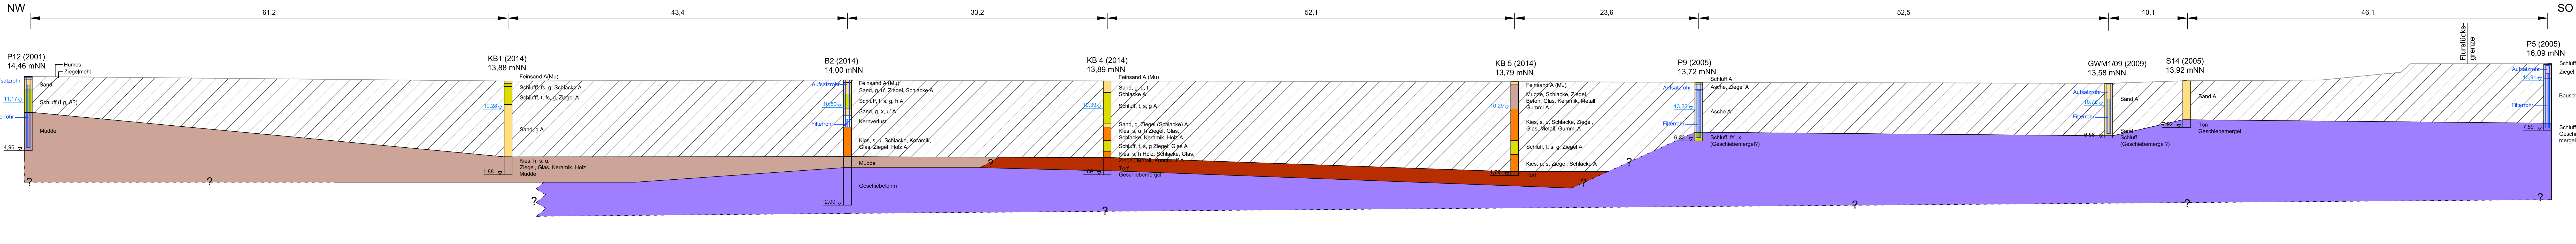

Schnitt B-B

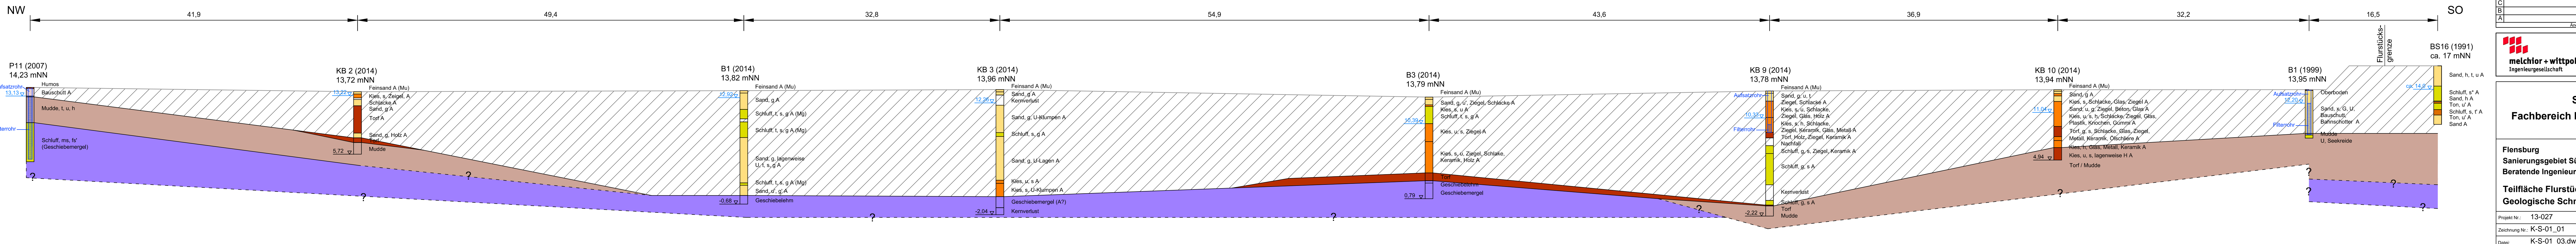

D			
C			
B			
A			
Änderungen		Datum	Bearb. Geprüft

melchior + wittpohl
Ingenieurgesellschaft

Rödingsmarkt 43
20459 Hamburg
Tel. 040/430950-0
info@mplusw.de

Stadt Flensburg
Fachbereich Entwicklung und Innovation

Flensburg
Sanierungsgebiet Südstadt Bahnhofsumfeld
Beratende Ingenieurleistungen Boden

Teilfläche Flurstück 158
Geologische Schnitte

Anlage **2.4**

Projekt Nr.: 13-027	Maßstab: 1:250	Gezeichnet: K
Zeichnung Nr.: K-S-01_01	Datum: 24.10.2014	Bearbeitet: C
Datel: K-S-01_03.dwg	Blattgröße: 1440 x 297	Geprüft: C